


### AKTUALIZACJA STUDIUM UWARUNKWAŃ I KIERUNKÓW ZAGOSPODAROWANIA PRZESTRZENNEGO MIASTA BIERUNIA

RYSUNEK NR 3 - USTALENIA STUDIUM W ZAKRESIE KIERUNKÓW ZAGOSPODAROWANIA PRZESTRZENNEGO  
ZAŁĄCZNIK NR 7 DO UCHWAŁY NR 1V/11/2013  
RADY MIEJSKIEJ W BIERUNIU Z DNIA 25 kwietnia 2013 r.  
SKALA 1:10000

OZNACZENIA NA PLANSZY:


- GRANICE ADMINISTRACYJNE MIASTA
- GRANICZĄCE NADZWOJE JEDNOSTEK STRUKTURALNYCH MIASTA
- OSIE KOMPOZYCYJNE PLANOWANEJ STRUKTURY FUNKCYJNALNO - PRZESTRZENNEJ:
- KORYTARZ EKOLOGICZNY MIASTA
- KORYTARZE KOMUNIKACYJNE W TYM:
- WĘZŁY I MIEJSCA FORMALNE WAŻNE W PRZESTRZENI MIASTA
- OBSZARY ROZWOJU MIASTA - GŁÓWNE ELEMENTY PLANOWANEJ STRUKTURY FUNKCYJNALNO - PRZESTRZENNEJ:
- OBSZAR STAROMIEJSKI - SYMBOL SM
- OBSZAR ZESPÓŁÓW I OBIEKTÓW USŁUGOWYCH - SYMBOL ZU
- OBSZAR SPORTOWO - REKREACYJNY - SYMBOL US
- OBSZAR ROZMIESZCZENIA FUNKCJI MIESZKANIOWEJ WRAZ Z TOWARZYSZĄCĄ INFRASTRUKTURĄ - SYMBOL MU

- AG - OBSZAR AKTYWIZACJI GOSPODARCZEJ - SYMBOL AG
- UC - OBSZAR ROZMIESZCZENIA OBIEKTÓW HANDLOWYCH O POWIERZCHNI SPRZEDAŻY POWYŻEJ 2000 M<sup>2</sup> KW. - SYMBOL UC
- PP - OBSZAR PRZEDSIĘBIORSTW PRODUKCYJNYCH - SYMBOL PP
- ZM - OBSZAR ZIELENI MIEJSKIEJ - SYMBOL ZM
- OP - OBSZAR NA KTÓRYM PRÓCOWNOJANE SA SZCZEGÓLNE ZAGROŻENIA POWODZIOWE I WPLYWY EKSPLOATACJI WĘGLA KAMIENNEGO ORAZ TERENY ZALEWOWE W TYM:
- ZAGROŻENIA POWODZIOWE I TERENY ZALEWOWE
- ZAGROŻENIA GÓRNICZE
- OW - OBSZAR WYŁĄCZONY Z ZABUDOWY - SYMBOL OW W TYM:
- LASY I ZADRZEWIENIA
- IT - SYMBOLE LOKALIZACJI GŁÓWNYCH ELEMENTÓW SYSTEMU INFRASTRUKTURY MIASTA
- STREŻY TECHNICZNE OD MAJSTRAL INFRASTRUKTURY TECHNICZNEJ
- OBSZARY GÓRNICZE
- TERENY GÓRNICZE

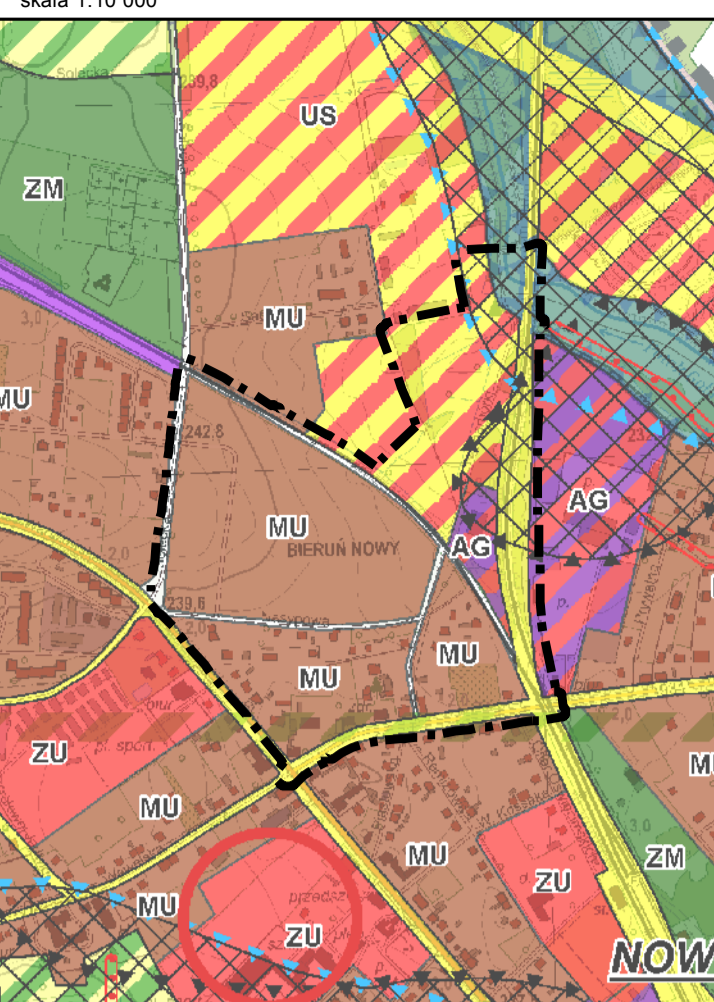

**Legenda**

- Oznaczenia graficzne elementów będących ustaleniami planu**
- granica obszaru objętego planem
  - linie rozgraniczające tereny o różnym przeznaczeniu lub różnych zasadach zagospodarowania
  - nieprzekraczalne linie zabudowy
  - strefy 50, 150 i 500m od cmentarza ograniczające możliwości zainwestowania i zagospodarowania terenu
  - zabytkowe budynki objęte ochroną w planie wraz z numerem
  - pomnik objęty ochroną w planie
- Symbole identyfikujące przeznaczenie terenu**
- MW - teren zabudowy mieszkaniowej wielorodzinnej
  - MN-U - teren zabudowy mieszkaniowej jednorodzinnej i zabudowy usługowej
  - U - teren zabudowy usługowej
  - UE - teren zabudowy usług edukacji i nauki
  - U/KP - teren zabudowy usługowej i parkingu
  - US - teren usług sportu i rekreacji
  - U-PP-PS - teren usług lub produkcji przemysłowej lub składów i magazynów
  - ZP - teren zieleni urządzonej
  - ZN - teren zieleni naturalnej
  - WS - teren wód powierzchniowych śródlądowych
  - IK - teren kanalizacji
  - KOP - teren parkingu
  - KDGP - teren drogi głównej ruchu przyspieszonego
  - KDG - teren drogi głównej
  - KDL - teren drogi lokalnej
  - KDD - teren drogi dojazdowej
  - KDX - teren publicznego ciągu pieszo-jezdnego
  - KR - teren komunikacji drogowej wewnętrznej.
- Oznaczenia graficzne elementów obowiązujących na podstawie przepisów odrębnych**
- granica terenów zamkniętych
  - granica obszaru szczególnego zagrożenia powodzią, na którym ryzyko wystąpienia powodzi jest wysokie i wynosi raz na 10 lat
  - granica obszaru szczególnego zagrożenia powodzią, na którym ryzyko wystąpienia powodzi jest średnie i wynosi raz na 100 lat
  - granica obszaru zagrożenia powodzią, na którym ryzyko wystąpienia powodzi jest niskie i wynosi raz na 500 lat
  - pomniki przyrody
  - cały obszar objęty planem położony jest w granicach:
    - a) złoża węgla kamiennego "Piaś" ID 299;
    - b) terenu górniczego "Bieruń II";
    - c) obszaru górniczego "Bieruń II".
- Oznaczenia graficzne elementów informacyjnych, nie będących ustaleniami planu**
- granice działek ewidencyjnych
  - istniejący szlak rowerowy

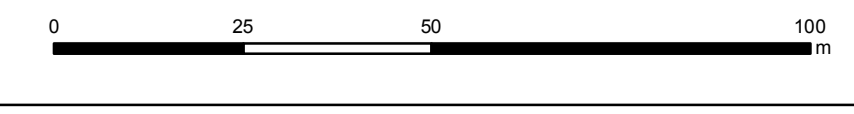

Przedsiębiorstwo Projektowania, Studiów, Usług i Realizacji Spółka z o.o. <b>terplan</b>	
40-034 Katowice, ul. Witosa 24/25a/7 tel. 41 832 204 20 49, biuro@terplan.com.pl, KRS: 00001121817	
ZAMAWIAJĄCY:	GMINA BIERUŃ Runek 14, 43-150 Bieruń
NUMER UMOWY:	499/UJCH/0201 z dnia 03.11.2021 r.
TEMAT:	Miejscowy plan zagospodarowania przestrzennego obszaru "Górka Solecka"
RYSUJĄCY:	Basia Jędrzejko - projekt
KONTROLUJĄCY:	mgr inż. Maciej Wyszniński
OPRACOWANIE:	
OPR. GRAFICZNE:	mgr Julia Stronec
SKALA:	1:1 000
DATA:	Lipiec 2022 r.