

Projekt

z dnia 12 grudnia 2024 r.

Zatwierdzony przez

**UCHWAŁA NR
RADY MIEJSKIEJ W BIERUNIU**

z dnia 19 grudnia 2024 r.

**w sprawie przystąpienia do sporządzenia miejscowego planu zagospodarowania przestrzennego
obszaru położonego przy ul. Korfantego**

Na podstawie art. 18 ust. 2 pkt 15 ustawy z dnia 8 marca 1990 r. o samorządzie gminnym (t.j. Dz.U. z 2024 r., poz. 1465 z późn. zm.) oraz art. 14 ust. 1 i 4 ustawy z dnia 27 marca 2003 r. o planowaniu i zagospodarowaniu przestrzennym (t.j. Dz. U. z 2024 r., poz. 1130), na wniosek Burmistrza Miasta Bierunia,

RADA MIEJSKA W BIERUNIU

uchwała:


§ 1. Przystępuje się do sporządzenia miejscowego planu zagospodarowania przestrzennego obszaru położonego przy ul. Korfantego.

§ 2. Granice obszaru objętego planem miejscowym określa załącznik graficzny do niniejszej uchwały.


§ 3. Traci moc Uchwała Nr XIII/1/2024 Rady Miejskiej w Bieruniu z dnia 31 października 2024 r. w sprawie przystąpienia do sporządzenia zmiany miejscowego planu zagospodarowania przestrzennego terenów położonych pomiędzy ul. Warszawską, ul. Wawelską, terenami łąk nad potokiem Bijasowickim z włączeniem rejonu ul. Starowiślanej i ul. Patriotów.

§ 3. Wykonanie uchwały powierza się Burmistrzowi Miasta Bierunia.

§ 4. Uchwała wchodzi w życie z dniem podjęcia.

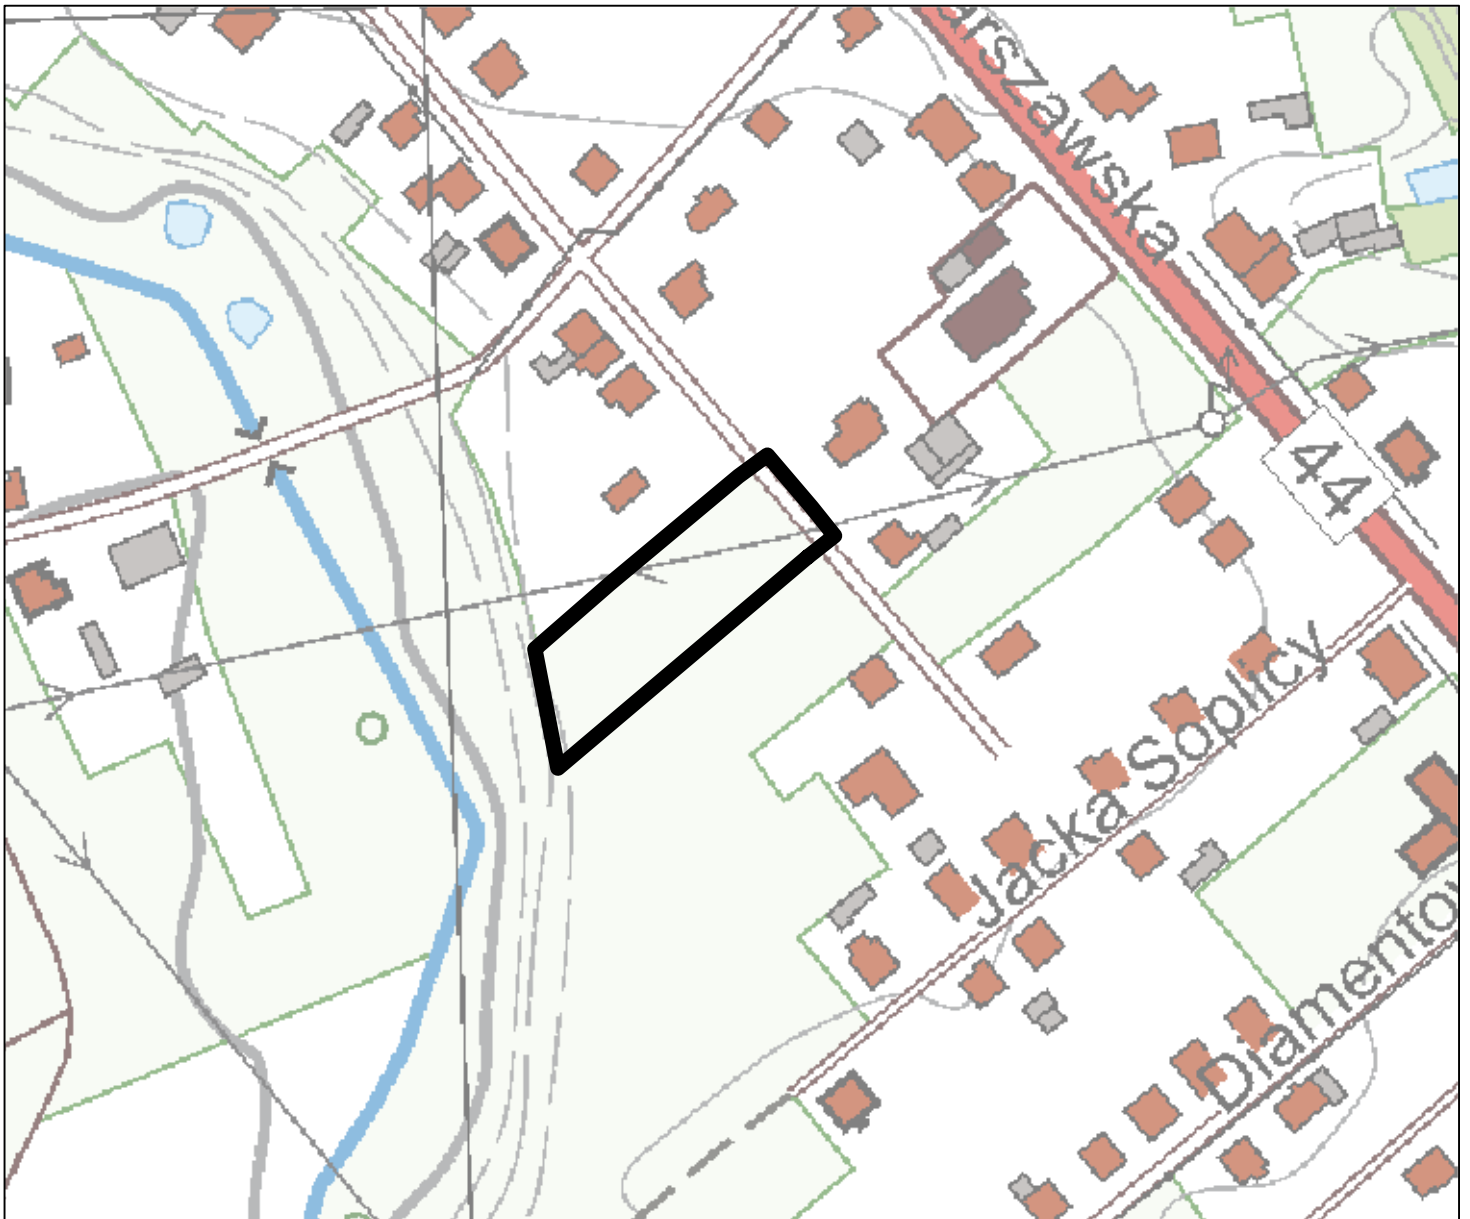

Legenda

 granica opracowania planu



0 25 50 100 150 200 metrów

skala 1:2000

