


Zmiana miejscowego planu zagospodarowania przestrzennego terenu położonego w rejonie linii kolejowej relacji Tychy-Lędziny, ul. Pszennej, Grafitowej, Warszawskiej, Zarzyna i Turystycznej - Etap I

Rysunek zmiany planu
skala 1 : 1 000

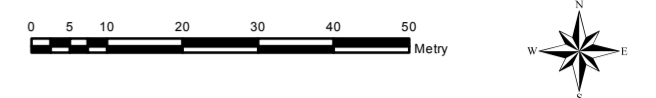

Legenda

Oznaczenia graficzne elementów będących ustaleniami planu

- Linie rozgraniczające tereny o różnym przeznaczeniu lub różnych zasadach zagospodarowania
- Nieprzekraczalne linie zabudowy

Symbole literowe identyfikujące przeznaczenie terenu

- MNU Teren zabudowy mieszkaniowo - usługowej jednorodzinnej
- U Teren zabudowy usługowej
- UC Tereny rozmieszczenia obiektów handlowych o powierzchni sprzedaży powyżej 2000m² i zabudowy usługowej
- R Teren rolniczy
- KDGP Teren drogi publicznej klasy „główna ruchu przyspieszonego”
- KDG Teren drogi publicznej klasy „główna”
- KDW Teren drogi wewnętrznej
- KX Teren drogi dla rowerów


Oznaczenia graficzne elementów obowiązujących na podstawie przepisów odrębnych

- Cały obszar objętym planem położony jest w granicach:
 - 1) złoża węgla kamiennego "Piast"
 - 2) obszaru górniczego "Bieruń II"
 - 3) terenu górniczego "Bieruń II"

Oznaczenia graficzne elementów informacyjnych, nie będących ustaleniami planu

- Trasa rowerowa nr 146
- Wodociąg magistralny φ500
- Linia elektroenergetyczna SN
- Kablowa linia elektroenergetyczna SN
- Stacja transformatorowa

WYRYS Z AKTUALIZACJI STUDIUM UWARUNKOWAŃ I KIERUNKÓW ZAGOSPODAROWANIA PRZESTRZENNEGO MIASTA BIERUNIA PRZYJĘTEJ UCHWAŁĄ RADY MIEJSKIEJ W BIERUNIU NR IV/1/2013 Z DNIA 25 KWIETNIA 2013R.

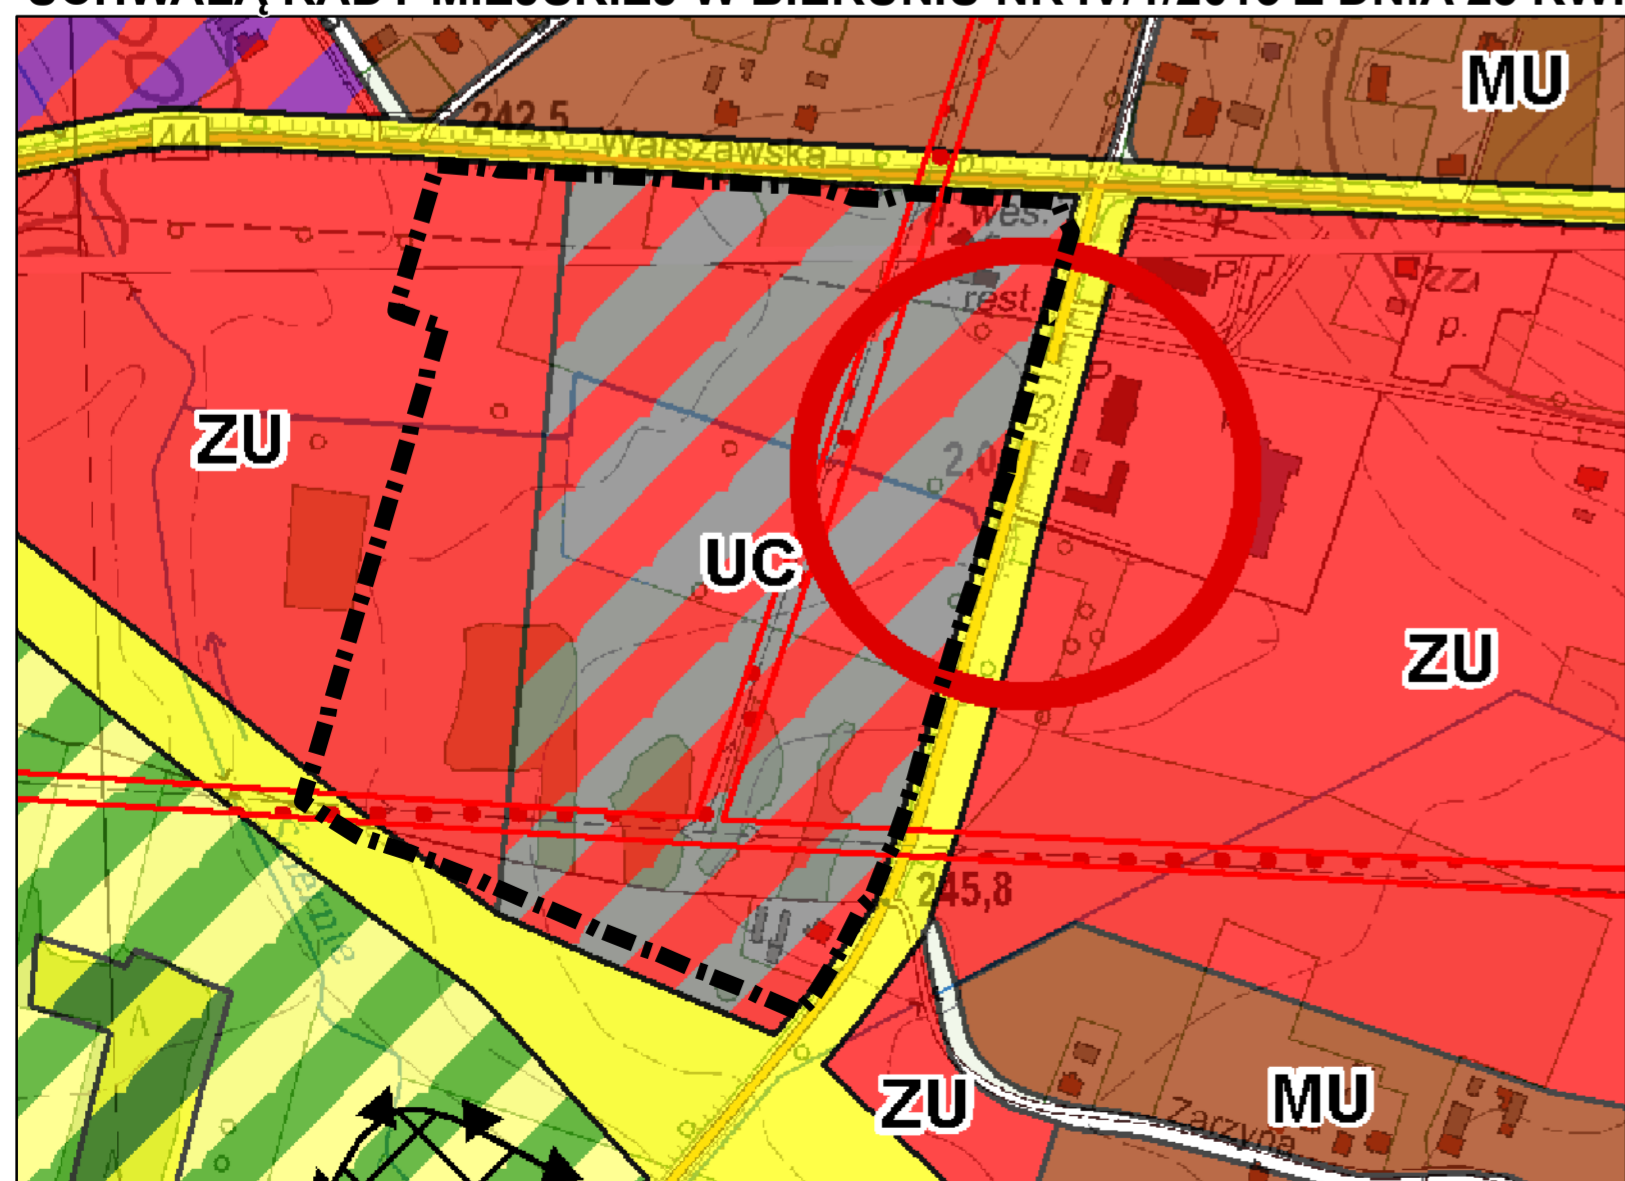

AKTUALIZACJA STUDIUM UWARUNKOWAŃ I KIERUNKÓW ZAGOSPODAROWANIA PRZESTRZENNEGO MIASTA BIERUNIA

RYСУNEK NR 3 - USTALENIA STUDIUM W ZAKRESIE KIERUNKÓW ZAGOSPODAROWANIA PRZESTRZENNEGO ZAŁĄCZNIK NR 7 DO UCHWAŁY NR IV/1/2013 RADY MIEJSKIEJ W BIERUNIU Z DNIA 25 kwietnia 2013 r.
SKALA 1:10000

OZNACZENIA NA PLANISZY:

- GRANICE ADMINISTRACYJNE MIASTA
- NAZWIY JEDNOSTEK STRUKTURALNYCH MIASTA
- OSIE KOMPZYCJI PLANOWANEJ STRUKTURY FUNKCJONALNO - PRZESTRZENNEJ:
 - KORYTARZ EKOLOGICZNY MIASTA
 - KORYTARZE KOMUNIKACYJNE W TYM:
 - WĘZŁY I MIEJSCA FORMALNIE WAŻNE W PRZESTRZENI MIASTA

OBZARY ROZWOJU MIASTA - GŁÓWNE ELEMENTY PLANOWANEJ STRUKTURY FUNKCJONALNO - PRZESTRZENNEJ:

- OBZAR STAROMIEJSKI - SYMBOL SM
- OBZAR ZESPOŁÓW I OBIEKTÓW USŁUGOWYCH - SYMBOL ZU
- OBZAR SPORTOWO - REKREACYJNY - SYMBOL US
- OBZAR ROZMIESZCZENIA FUNKCJI MIESZKANIOWEJ WRAZ Z TOWARZYSZĄCĄ INFRASTRUKTURĄ - SYMBOL MU

- OBZAR AKTYWIZACJI GOSPODARZEJ - SYMBOL AG
- OBZAR ROZMIESZCZENIA OBIEKTÓW HANDLOWYCH O POWIERZCZNI SPRZEDAŻY POWYŻEJ 2000 M KW. - SYMBOL UC
- OBZAR PRZEDSIĘBIORSTW PRODUKCYJNYCH - SYMBOL PP
- OBZAR ZIELENI MIEJSKIEJ - SYMBOL ZM
- OBZAR NA KTÓRYM PROGNOZOWANE SĄ SZCZEGÓLNE ZAGROŻENIA POWODZIOWE I WPLYWY EKSPLOATACJI WĘGLA KAMIENNEGO ORAZ TERENY ZALEWOWE W TYM:
 - ZAGROŻENIA POWODZIOWE I TERENY ZALEWOWE
 - ZAGROŻENIA GÓRNICZE
- OBZAR WYLĄCZONY Z ZABUDOWY - SYMBOL OW W TYM:
 - LASY I ZADRZEWIENIA
- SYMBOLE LOKALIZACJI GŁÓWNYCH ELEMENTÓW SYSTEMU INFRASTRUKTURY MIASTA
- STREFY TECHNICZNE OD MAGISTRAL INFRASTRUKTURY TECHNICZNEJ
- OBZARY GÓRNICZE
- TERENY GÓRNICZE

| | | |
|--|---|-----------------------------|
| Przedsiębiorstwo Projektowania, Studiów, Usług i Realizacji Spółka z o.o. 40-036 Katowice, ul. Wita Stwosza 6/7 tel. (4832) 206 52 69 terplan@terplan.com.pl KRS.0000121817 | | terplan [®] |
| ZAMAWIAJĄCY: | Gmina Bieruń ul. Rynek 14, 43-150 Bieruń | |
| NUMER UMOWY: | | |
| TEMAT: | Zmiana miejscowego planu zagospodarowania przestrzennego terenu położonego w rejonie linii kolejowej relacji Tychy-Lędziny, ul. Pszennej, Grafitowej, Warszawskiej, Zarzyna i Turystycznej - etap I | |
| RYСУNEK: | Projekt zmiany planu | |
| ZESPÓŁ AUTORSKI: | mgr inż. Maciej Wysztyński Główny Projektant dr Kamil Rysz zastępca projektanta | |
| SKALA: | 1:1 000 | DATA: Lipiec 2022 r. |