



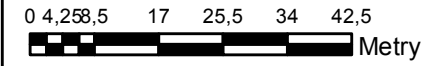

# ZMIANA MIEJSCOWEGO PLANU ZAGOSPODAROWANIA PRZESTRZENNEGO TERENU POŁOŻONEGO POMIĘDZY LINIĄ KOLEJOWĄ, ULICĄ BOROWINOWĄ, ULICĄ TURYSTYCZNĄ I DROGĄ DOJAZDOWĄ PROWADZĄCĄ PRZEZ GÓRĘ CHEŁMECZKI

**RYSUNEK ZMIANY PLANU**  
skala 1: 1 000

Załącznik nr 1 do uchwały nr .....  
Rady Miejskiej w Bieruniu z dnia .....

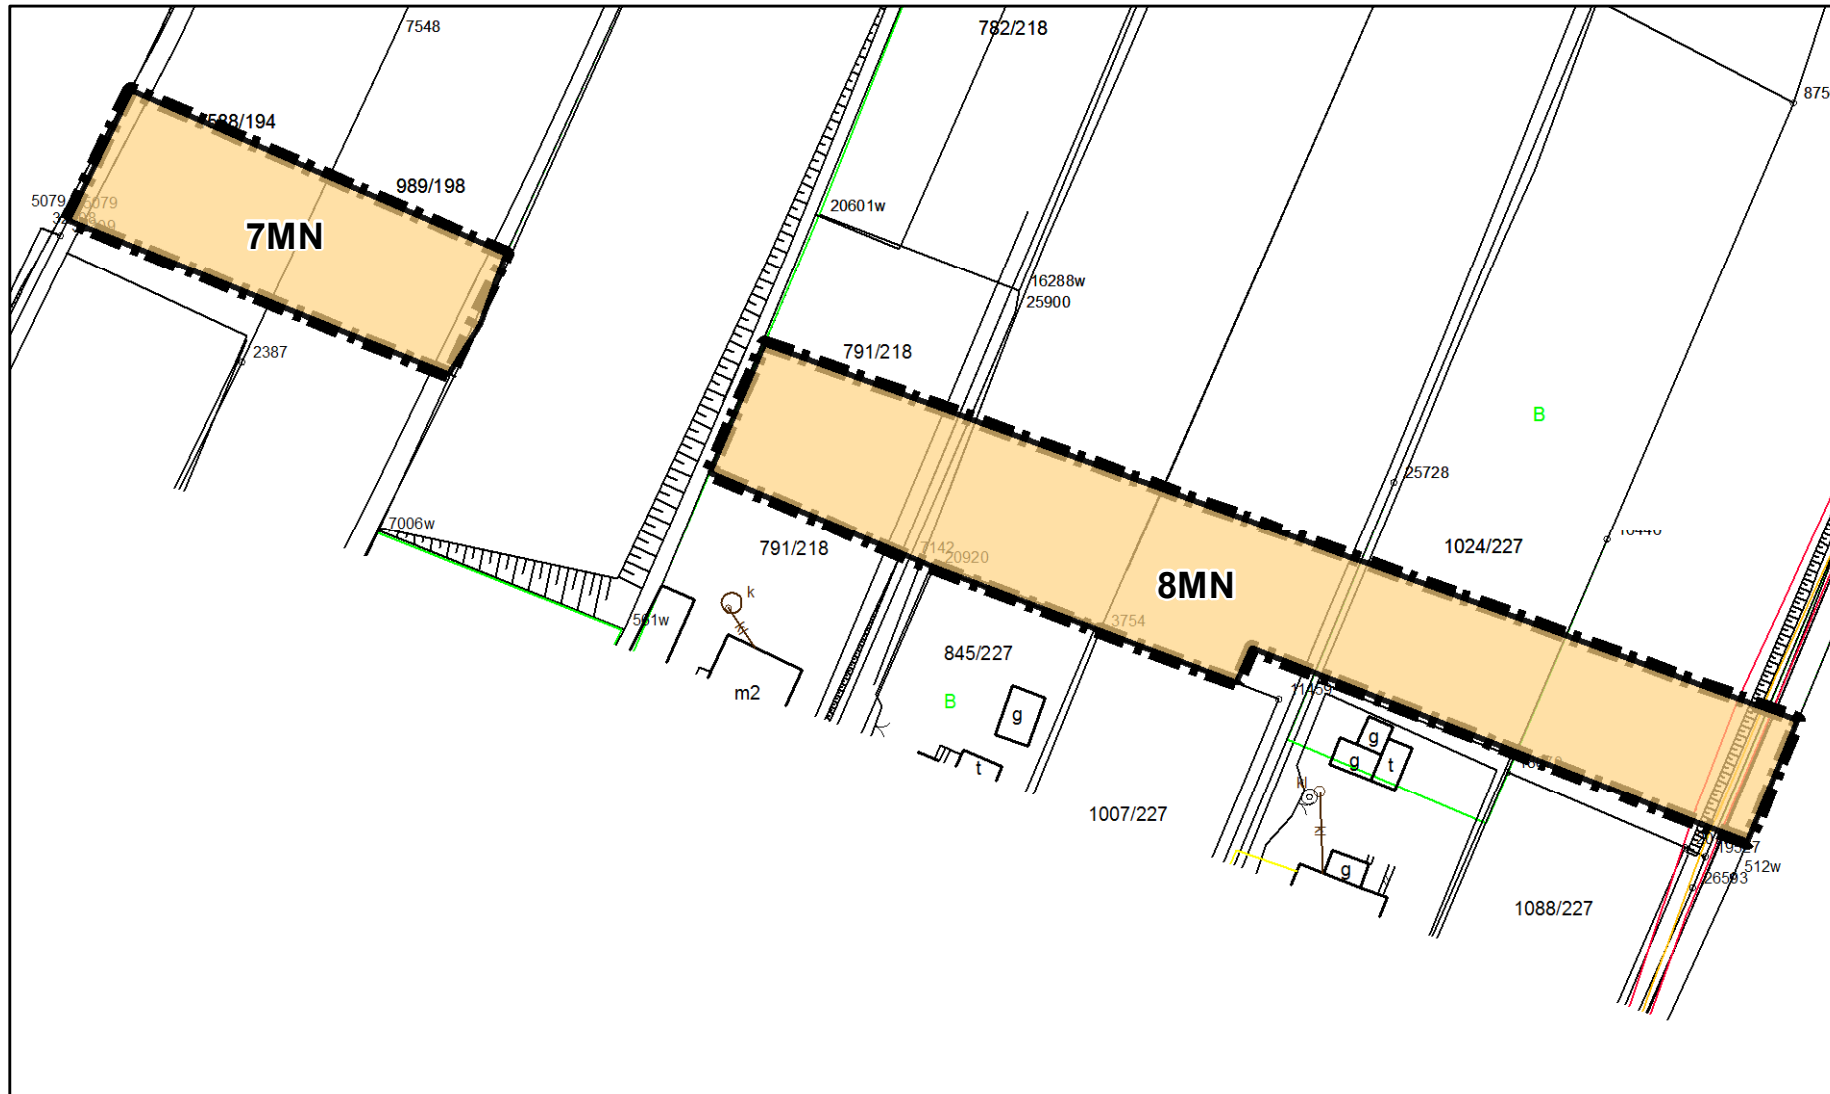

## Oznaczenia graficzne elementów będących ustaleniami planu

- Granica obszaru objętego zmianą planu
- Linie rozgraniczające tereny o różnym przeznaczeniu lub różnych zasadach zagospodarowania

## Symbol identyfikujący przeznaczenie terenu

- MN** Teren zabudowy mieszkaniowej jednorodzinnej

## Oznaczenia graficzne elementów obowiązujących na podstawie przepisów odrębnych

- Cały obszar objęty zmianą planu położony jest w granicach:
  - 1) Złożeń węgla kamiennego "Piaś" ID 299
  - 2) Obszaru górniczego "Bieruń II"
  - 3) Terenu górniczego "Bieruń II"

## WYRYS Z AKTUALIZACJI STUDIUM UWARUNKOWAŃ I KIERUNKÓW ZAGOSPODAROWANIA PRZESTRZENNEGO MIASTA BIERUŃ



## Legenda

- Granica obszaru objętego zmianą planu
- AKTUALIZACJA STUDIUM UWARUNKOWAŃ I KIERUNKÓW  
ZAGOSPODAROWANIA PRZESTRZENNEGO MIASTA BIERUNIA**  
RYSUNEK NR 3 - USTALENIA STUDIUM W ZAKRESIE KIERUNKÓW ZAGOSPODAROWANIA PRZESTRZENNEGO  
ZAŁĄCZNIK NR 7 DO UCHWAŁY NR 1V/1/2013  
RADY MIEJSKIEJ W BIERUNIU Z DNIA 25 kwietnia 2013 r.  
SKALA 1:10000
- OZNACZENIA NA PLANSZY:**
  - GRANICE ADMINISTRACYJNE MIASTA
  - NAZWY JEDNOSTEK STRUKTURALNYCH MIASTA
  - OSIE KOMPZYCJI PLANOWANEJ STRUKTURY FUNKCJONALNO - PRZESTRZENNEJ:**
    - KORYTARZ EKOLOGICZNY MIASTA
    - KORYTARZE KOMUNIKACYJNE W TYM:
      - WĘZŁY I MIEJSCA FORMALNIE WAŻNE W PRZESTRZENI MIASTA
  - OBZARY ROZWOJU MIASTA - GŁÓWNE ELEMENTY PLANOWANEJ STRUKTURY FUNKCJONALNO - PRZESTRZENNEJ:**
    - SM** OBSZAR STAROMIEJSKI - SYMBOL SM
    - ZU** OBSZAR ZESPÓŁÓW I OBIEKTÓW USŁUGOWYCH - SYMBOL ZU
    - US** OBSZAR SPORTOWO - REKREACYJNY - SYMBOL US
    - MU** OBSZAR ROZMIESZCZENIA FUNKCJI MIESZKANIOWEJ WRAZ Z TOWARZYSZĄCĄ INFRASTRUKTURĄ - SYMBOL MU
  - OZNACZENIA NA PLANSZY:**
    - AG** OBSZAR AKTYWIZACJI GOSPODARCZEJ - SYMBOL AG
    - UC** OBSZAR ROZMIESZCZENIA OBIEKTÓW HANDLOWYCH O POWIERZCHNI SPRZEDAŻY POWYŻEJ 2000 M KW. - SYMBOL UC
    - PP** OBSZAR PRZEDSIĘBIORSTW PRODUKCYJNYCH - SYMBOL PP
    - ZM** OBSZAR ZIELENI MIEJSKIEJ - SYMBOL ZM
    - OP** OBSZAR NA KTÓRYM PROGNOZOWANE SĄ SZCZEGÓLNE ZAGROŻENIA POWODZIOWE I WPLYWY EKSPLOATACJI WĘGLA KAMIENNEGO ORAZ TERENY ZALEWOWE W TYM:
      - ZAGROŻENIA POWODZIOWE I TERENY ZALEWOWE
      - ZAGROŻENIA GÓRNICZE
    - OW** OBSZAR WYŁĄCZONY Z ZABUDOWY - SYMBOL OW W TYM:
      - LASY I ZADRZEWIENIA
    - IT** SYMBOLE LOKALIZACJI GŁÓWNYCH ELEMENTÓW SYSTEMU INFRASTRUKTURY MIASTA
      - STREFY TECHNICZNE OD MAGISTRAL INFRASTRUKTURY TECHNICZNEJ
      - OBSZARY GÓRNICZE
      - TERENY GÓRNICZE

Przedsiębiorstwo Projektowania, Studiów,  
Usług i Realizacji Spółka z o.o.  
40-036 Katowice, ul. Wita Stwosza 6/7  
tel.(4832) 206 52 69 terplan@terplan.com.pl  
KRS:0000121817

**terplan**<sup>®</sup>

ZAMAWIAJĄCY:	Miasto Bieruń Rynek 14 43-150 BIERUŃ
NUMER UMOWY:	142/U/GN/2019
TEMAT:	Zmiana miejscowego planu zagospodarowania przestrzennego terenu położonego pomiędzy linią kolejową, ulicą Borowinową, ulicą Turystyczną i drogą dojazdową prowadzącą przez Górę Chełmeczki
OPRACOWANIE GRAFICZNE:	mgr Kamil Rysz
SKALA	1:1 000
DATA	Sierpień 2019