





widok na zadaszone siedzisko

zadaszenie - drewniane kantówki
+ płyta z poliwęglanu komorowego

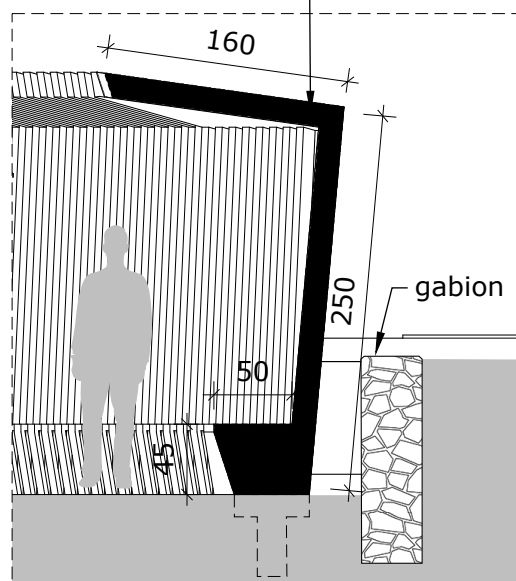


przekrój A-A

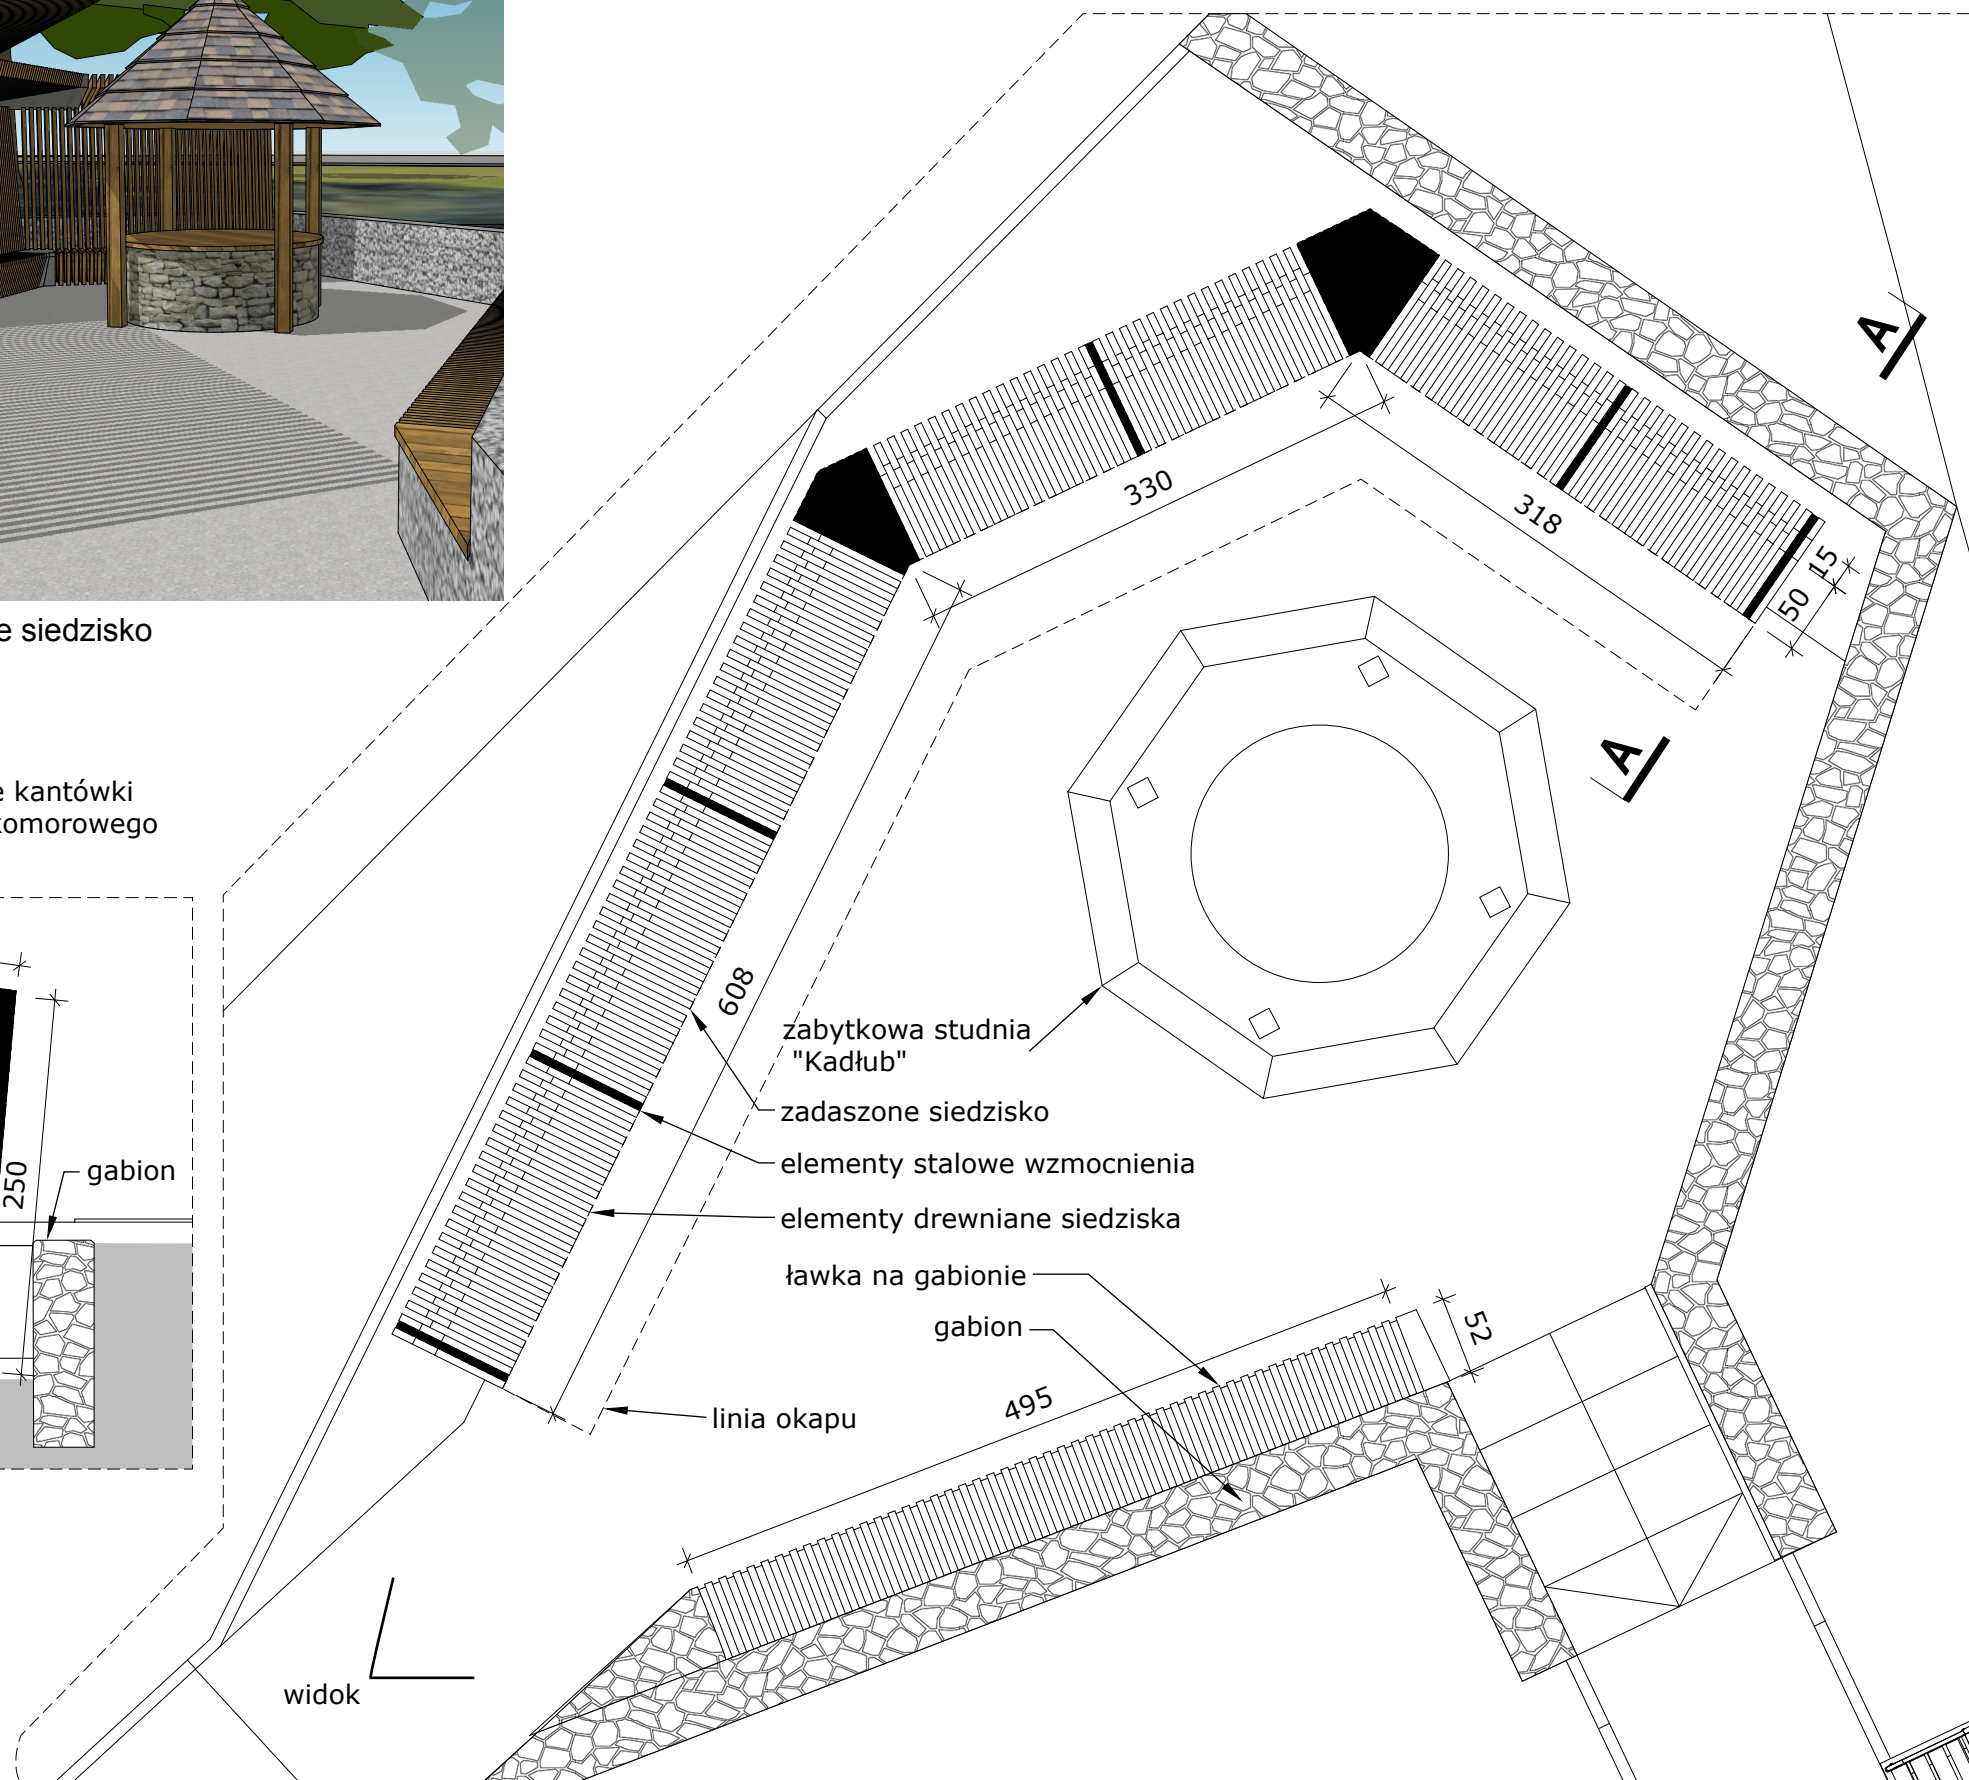

rzut zadaszonego siedziska

widok

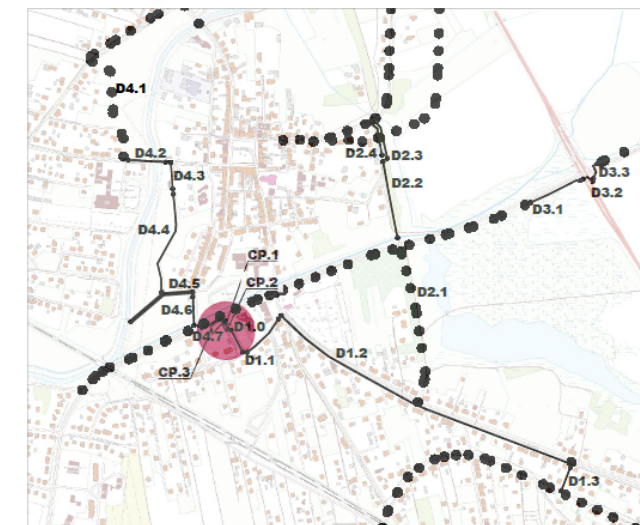

projekt

**PFU DLA ZADANIA "KOMPLEKSOWA
STRATEGIA NISKOEMISYJNA
PRZECIWDZIAŁAJĄCA ZMIANOM KLIMATU NA
TERENIE GMINY BIERUŃ OBEJMUJĄCA
BUDOWĘ DWÓCH ZINTEGROWANYCH
CENTRÓW PRZESIADKOWYCH W DZIELNICY
BIERUŃ NOWY
I BIERUŃ STARY - ETAP II"**

adres inwestycji

dla zadania CP.1; CP.2 oraz CP.3 :
działki nr 1254/204, 1020/295
43-150 Bieruń

inwestor

GINA BIERUŃ
ul. Rynek 14
43-150 Bieruń

projektant

arch. Jakub Gałęski
upr. nr 09/DSOKK/2014

opracował

arch. Grzegorz Jurasz
tytuł

**ZADASZENIE SIEDZISKA PRZY
ZABYTKOWEJ STUDNI:
RZUT, PRZEKRÓJ, WIDOK**

skala
1:50
data
12/18

nr
PFU-CP3