

RPWiK Tychy S.A. informuje, że niniejszy dokument nie stanowi uzgodnienia lokalizacji namierzonych obiektów oraz przebiegu infrastruktury technicznej, szczegóły techniczne przyłączenia do sieci RPWiK Tychy S.A. wskazano w wydanych warunkach technicznych wspomnianego wyżej przyłączenia.


Załącznik do pisma nr
TS/KI/13428/6.814.287/B/66/67/5123/2018

z dnia 14.11.2018

Rejonowe Przedsiębiorstwo Wodociągów
i Kanalizacji w Tychach Spółka Akcyjna
ul. Siedmiogrodzka 200-2014
tel. (32) 325 70 00, fax (32) 325 70 05
NIP 646-001-03-22



STUDIO PROJEKTOWE
JAKUB GAŁĘSKI
www.galeski.com.pl

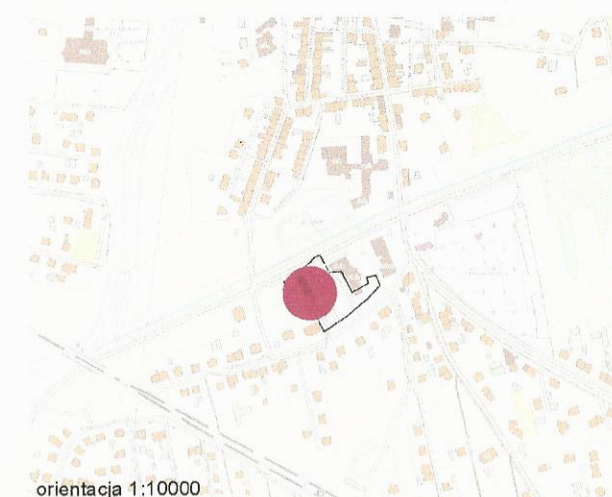

orientacja 1:10000



widok na projektowaną toaletę oraz ażurową wiatę na rowery

legenda



projektowana wiatka rowerowa oraz
wolnostojąca toaleta publiczna



granica działki 1254/204

projekt

PROGRAM FUNKCYJNALNO UŻYTKOWY
DLA ZADANIA "KOMPLEKSOWEJ
STRATEGII NISKOEMISYJNEJ
PRZECIWDZIAŁAJĄCEJ ZMIANOM KLIMATU
NA TERENIE GMINY BIERUŃ"

projektant

arch. Jakub Gałęski
upr. nr 09/DSOKK/2014

opracował

arch. Grzegorz Jurasz

inwestor

GMINA BIERUŃ
ul. Rynek 14
43-150 BIERUŃ

tytuł

SCHEMAT SYTUACYJNY:
CENTRUM PRZESIADKOWE-
CP.1, CP.2, UZGODNIENIA

skala
1:500
data
11/18

nr
PFU-02A