

ZMIANA MIEJSCOWEGO PLANU ZAGOSPODAROWANIA PRZESTRZENNEGO TERENU POŁOŻONEGO POMIĘDZY ULICAMI MARCINA, ŁYSINOWĄ, LINIĄ KOLEJOWĄ RELACJI TYCHY - ŁĘDZINY, RZEKĄ MLECZNĄ I ULICĄ OŚWIECIMSKĄ

ZAŁĄCZNIK NR 1 - RYSUNEK PLANU

LEGENDA

OBOWIĄZUJĄCE USTALENIA PLANU

- GRANICA OBSZARU OBJĘTEGO PLANEM
- LINIE ROZGRANICZAJĄCE TERENY O RÓŻNYM PRZEZNACZENIU LUB RÓŻNYCH ZASADACH ZAGOSPODAROWANIA
- OBOWIĄZUJĄCE LINIE ZABUDOWY
- NIEPRZEKACZALNE LINIE ZABUDOWY
- CIĄGI PIESZO-ROWEROWE
- ŚCIEŻKA DLA ROWERÓW

SYMBOLS WYZNACZONYCH TERENÓW O RÓŻNYCH PRZEZNACZENIACH LUB RÓŻNYCH ZASADACH ZAGOSPODAROWANIA

- MN TERENY ZABUDOWY MIESZKANIOWEJ JEDNORODZINNEJ
- WS TERENY ZABUDOWY MIESZKANIOWEJ JEDNORODZINNEJ I USŁUGOWEJ
- PU TEREN ZABUDOWY PRODUKCYJNEJ, SKŁADÓW I MAGAZYNÓW ORAZ ZABUDOWY USŁUGOWEJ
- UO TEREN USŁUG OŚWIATY
- ZP TERENY ZIELENI URZĄDZONEJ
- WH TERENY OBIEKTÓW HYDROTECHNICZNYCH
- WS TERENY WÓD POWIERZCHNIOWYCH ŚRÓDLĄDOWYCH
- KDL TEREN DROGI PUBLICZNEJ KLASY LOKALNEJ
- KDD TERENY DRÓG PUBLICZNYCH KLASY DOJAZDOWEJ
- KDW TEREN DROGI WEWNĘTRZNEJ
- KPJ TERENY KOMUNIKACJI PIESZO-JEZDNEJ
- KPR TERENY KOMUNIKACJI PIESZO-ROWEROWEJ
- KS TEREN KOMUNIKACJI SAMOCHODOWEJ
- KK TEREN KOMUNIKACJI KOLEJOWEJ

OCHRONA DÓBR KULTURY

- GRANICA STREFY OCHRONY KONSERWATORSKIEJ ZABYTKÓW ARCHEOLOGICZNYCH TOŻSAMĄ Z GRANICAMI STANOWISKA ARCHEOLOGICZNEGO
- GRANICA STREFY OCHRONY KONSERWATORSKIEJ KRAJOBRAZU KULTUROWEGO "K"
- BUDYNEK OBJĘTY OCHRONĄ KONSERWATORSKĄ NA MOCY USTALEN PLANU

OCHRONA PRZECIWPÓWODZIOWA

- GRANICA TERENU ZAGROŻONEGO POWODZIĄ I ZALANIEM WG SUIKP Z 2013 R.

OZNACZENIA INFORMACYJNE

- GRANICA UŻYTKOWEGO POZIOMU WÓD PODZIEMNYCH
- GRANICA ZEWNĘTRZNEJ STREFY OCHRONY POŚREDNIEJ UJĘĆ WODY
- OCHRONA PRZECIWPÓWODZIOWA
- GRANICA OBSZARU SZCZEGÓLNEGO ZAGROŻENIA POWODZIĄ
- GRANICA STREFY OCHRONNEJ WAŁU PRZECIWPÓWODZIOWEGO

TERENY GÓRNICZE


- GRANICA TERENU GÓRNICZEGO „BIERUŃ II”
- GRANICA OBSZARU GÓRNICZEGO „BIERUŃ II”
- ZŁOŻE WĘGLA KAMIENNEGO „PIAST”
- ZŁOŻE WĘGLA KAMIENNEGO „STUDZIENCE”

ELEMENTY INFRASTRUKTURY TECHNICZNEJ

- SIĘĆ NAPOWIETRZNA ŚREDNIEGO NAPIĘCIA SN 20 KV
- SIĘĆ NAPOWIETRZNA NISKIEGO NAPIĘCIA nN
- SIĘĆ KABLOWA ŚREDNIEGO NAPIĘCIA SN 20 KV
- STACJA TRANSFORMATOROWA

POZOSTAŁE ELEMENTY

- ISTNIEJĄCE BUDYNKI
- POWIERZCHNIE TERENÓW
- OSIE DRÓG

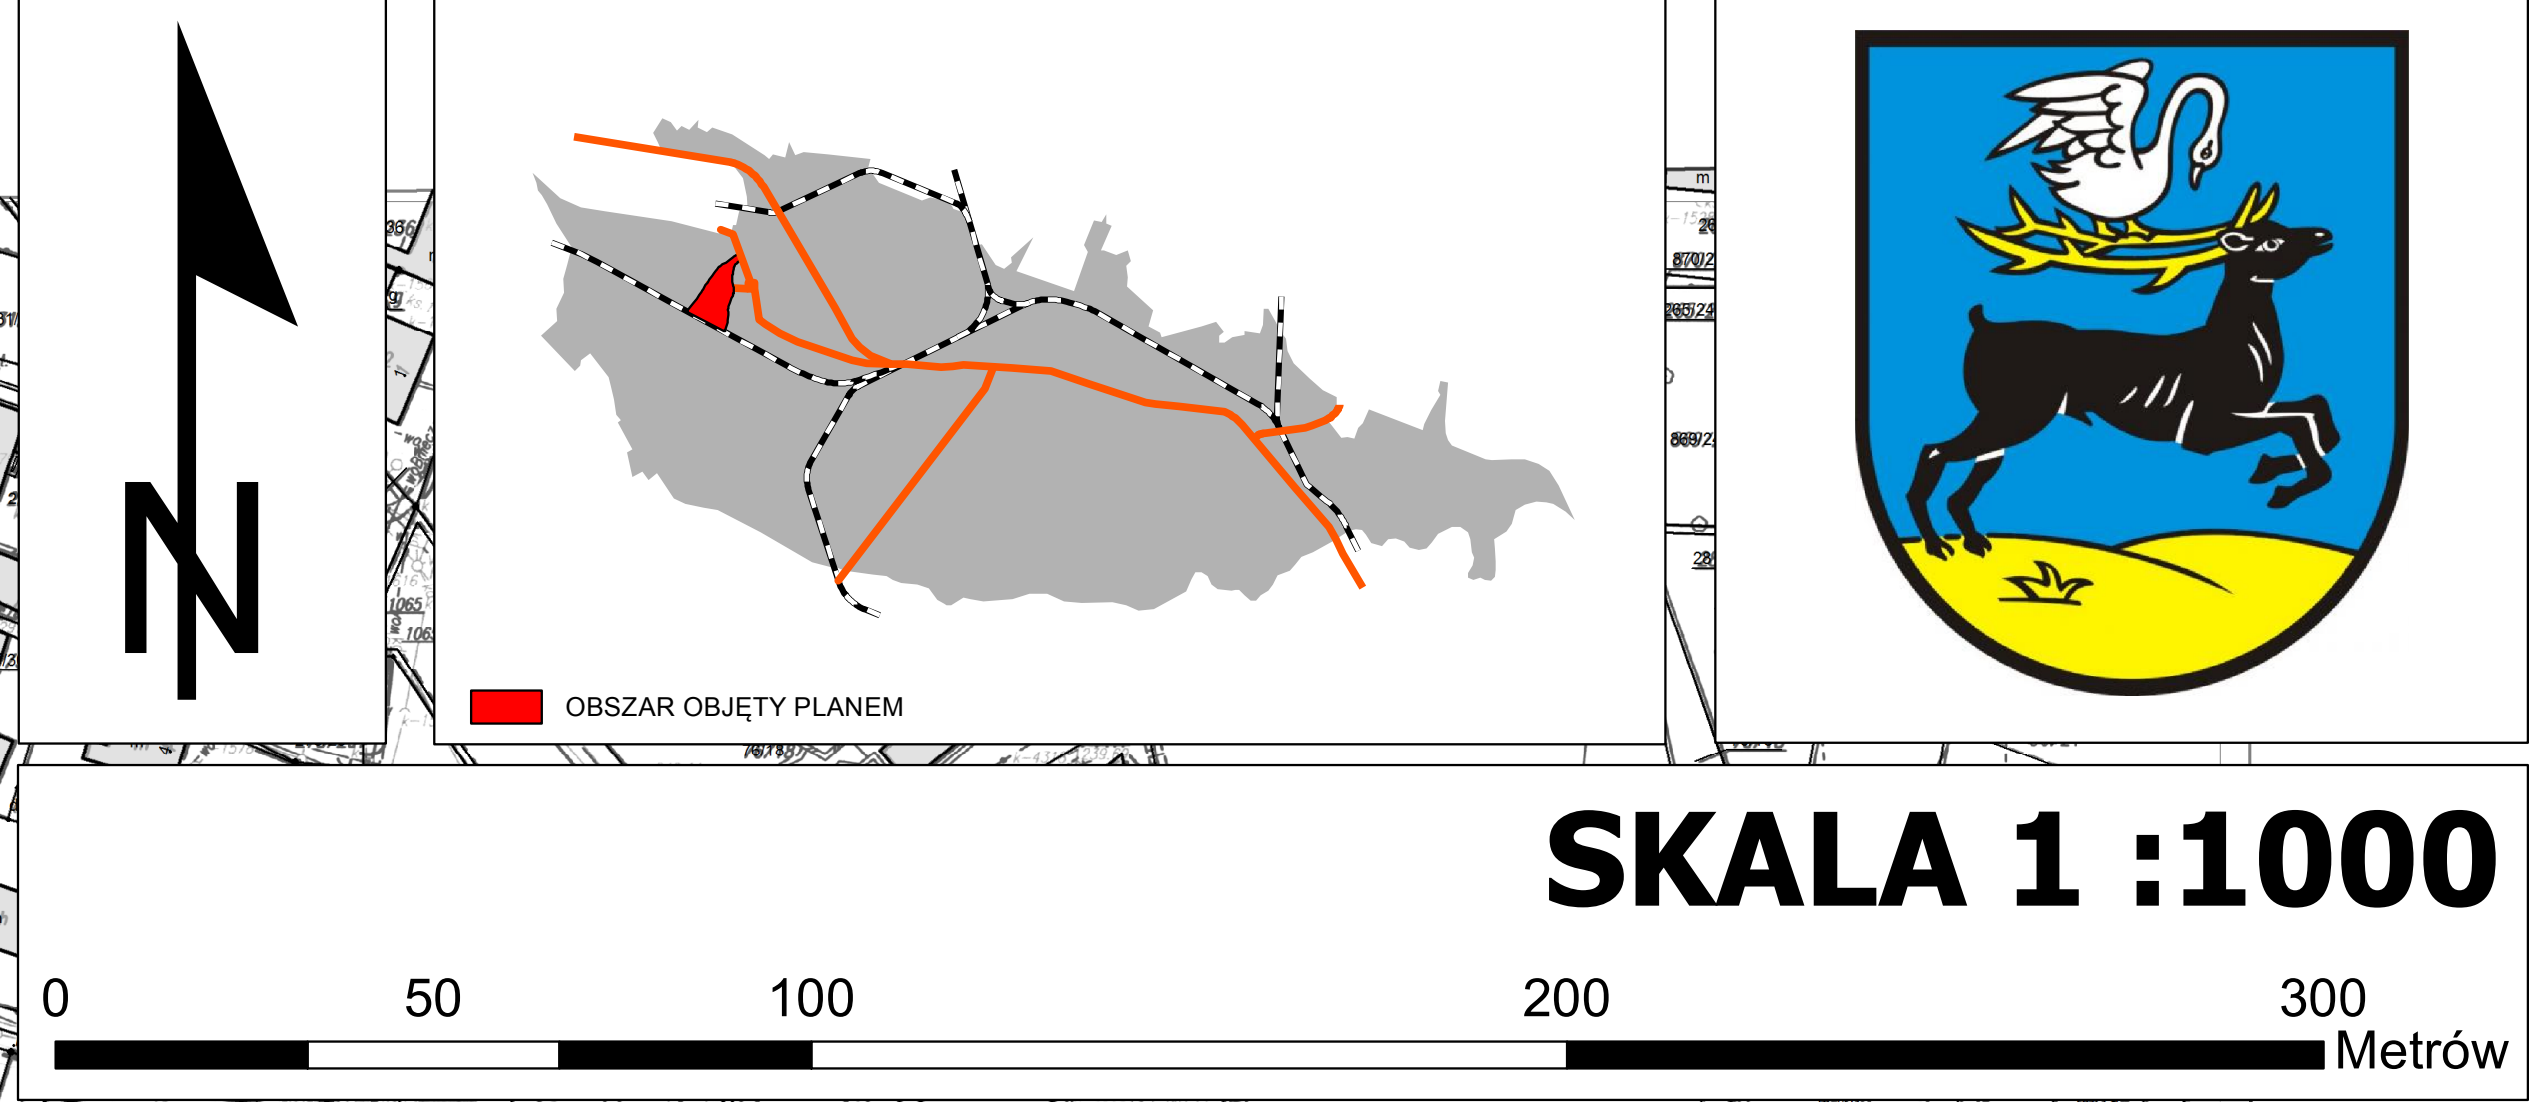

SKALA 1 : 1000

