


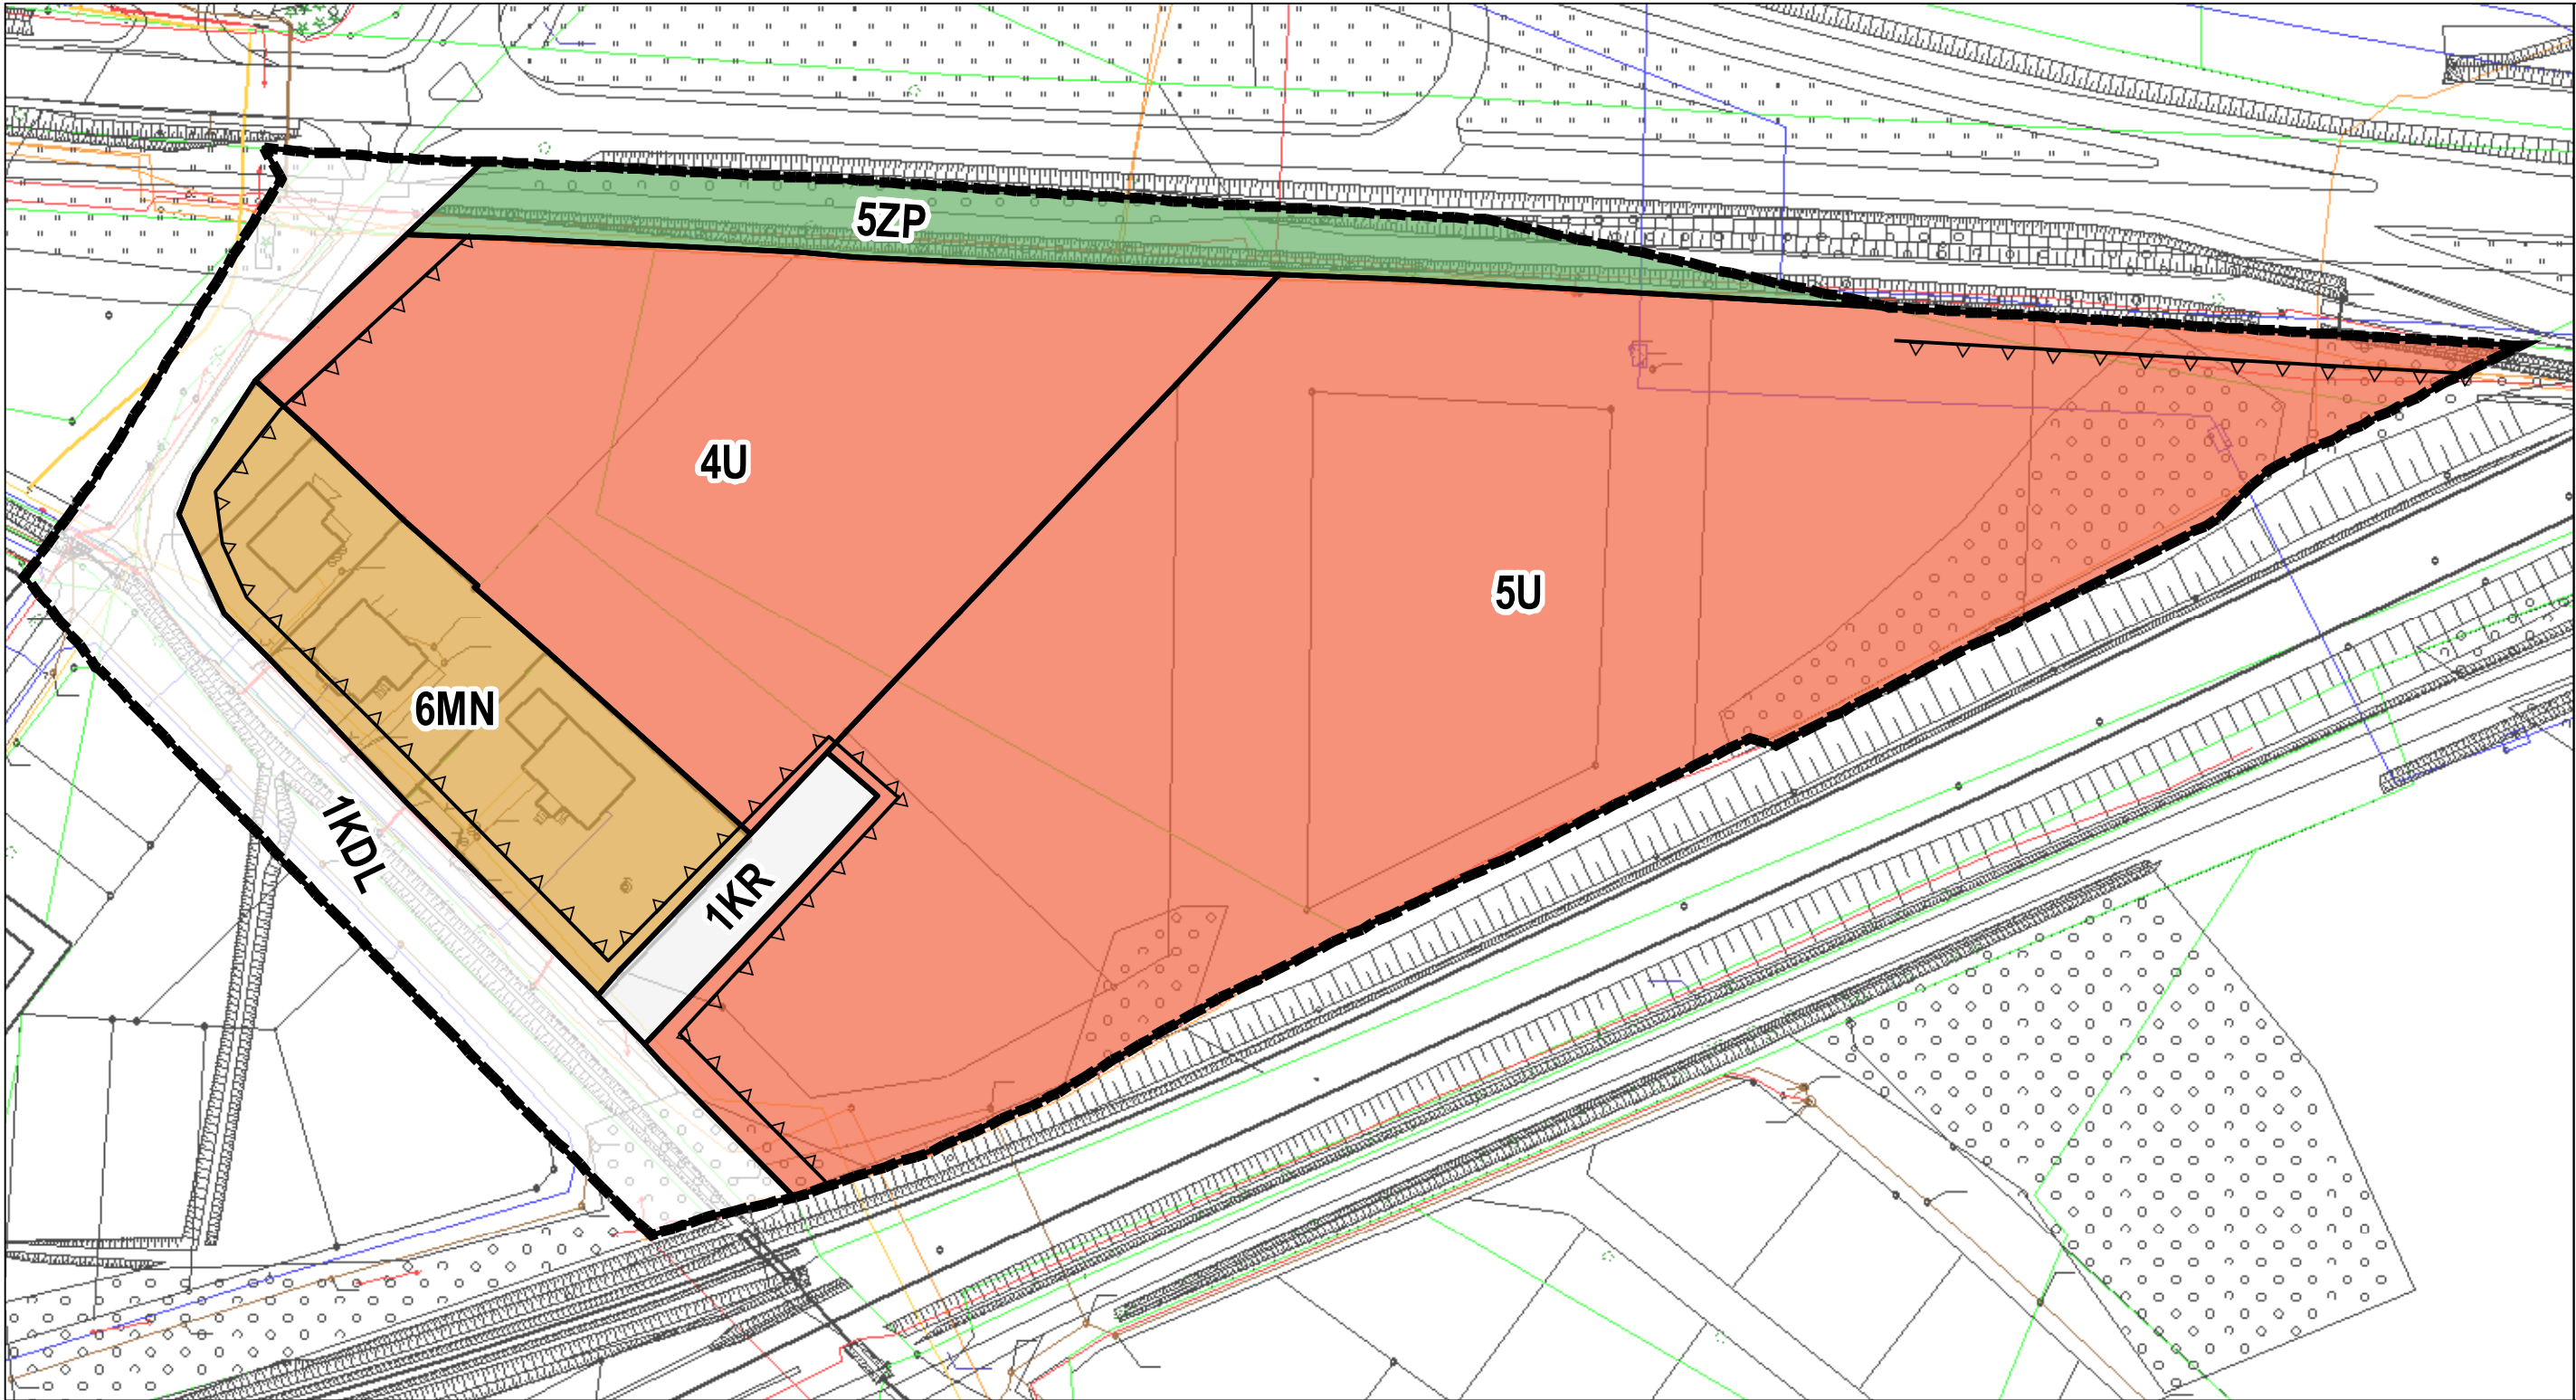

Zmiana Miejscowego planu zagospodarowania przestrzennego terenów położonych pomiędzy ul. Chemików, ul. Turyńską i linią kolejową relacji Tychy - Łędziny - Etap II

Część graficzna zmiany planu

skala 1: 1 000



Legenda


- granica obszaru objętego zmianą planu miejscowego
- linie rozgraniczające tereny o różnym przeznaczeniu lub różnych zasadach zagospodarowania
- nieprzekraczalne linie zabudowy

symbole identyfikujące przeznaczenie terenu

- MN teren zabudowy mieszkaniowej jednorodzinnej
- U teren usług
- ZP teren zieleni urządzonej
- KDL teren drogi lokalnej
- KR teren komunikacji drogowej wewnętrznej

Cały obszar objęty zmianą planu położony jest w granicach:
1) złoża węgla kamiennego „Piaśń” WK 299;
2) terenu górniczego Bieruń II ;
3) obszaru górniczego Bieruń II.

WYRYS ZE STUDIUM UWARUNKOWAŃ I KIERUNKÓW ZAGOSPODAROWANIA PRZESTRZENNEGO MIASTA BIERUNIA

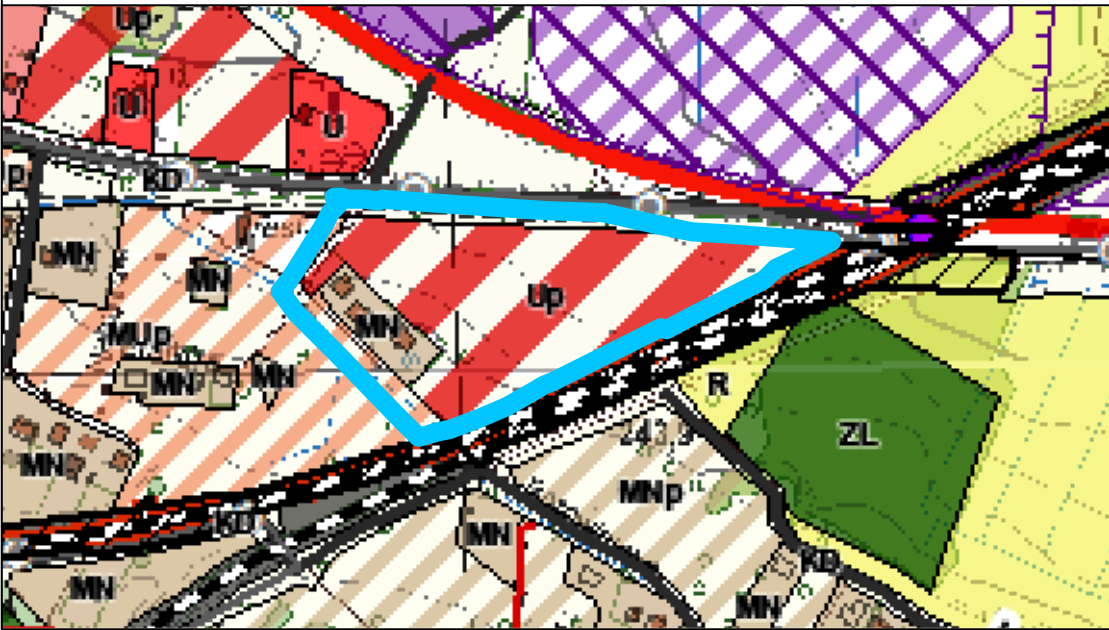

granica obszaru objętego zmianą planu

LEGENDA

- Granica opracowania - granica administracyjna miasta Bieruń
- Obręby ewidencyjne

KIERUNKI ZAGOSPODAROWANIA PRZESTRZENNEGO TERENÓW

Obszary zabudowane do adaptacji i przekształceń

- MN Tereny zabudowy mieszkaniowej jednorodzinnej

Obszary wskazane do zabudowy

- Up Tereny zabudowy usługowej - projektowane
- MUp Tereny zabudowy mieszkaniowo-usługowej - projektowane

Część graficzną projektu planu opracowano z wykorzystaniem danych PZGIK (Licencja nr G GO.66.42.1.1.5.2.02.3_2414_P z dnia 24 maja 2023 r. wydana przez Starostę Bieruńsko Łędzińskiego) w państwowym układzie współrzędnych płaskich prostokątnych PL-2000 6 strefa odwzorowawcza

Przedsiębiorstwo Projektowania, Studiów, Usług i Realizacji Spółka z o.o. 40-547 Katowice, ul. Rzepakowa 2A tel.(4832) 390 89 29 terplan@terplan.com.pl KRS:0000121817				
ZAMAWIAJĄCY:	GMINA BIERUŃ, ul. Rynek 14, 43-150 Bieruń			
NUMER UMOWY:	260/U/GN/2023 z dnia 24 maja 2023r.			
TEMAT:	Zmiana Miejscowego planu zagospodarowania przestrzennego terenów położonych pomiędzy ul. Chemików, ul. Turyńską i linią kolejową relacji Tychy - Łędziny - Etap II			
RYSEK:	Część graficzna projektu zmiany planu miejscowego			
KIERUJĄCY OPRACOWANIEM:	mgr inż. Maciej Wyżyński			
SKALA:	1:1 000		DATA:	Syćień 2024 r.