


Załącznik nr 2 do zaproszenia ofertowego nr 1/NSP/2024

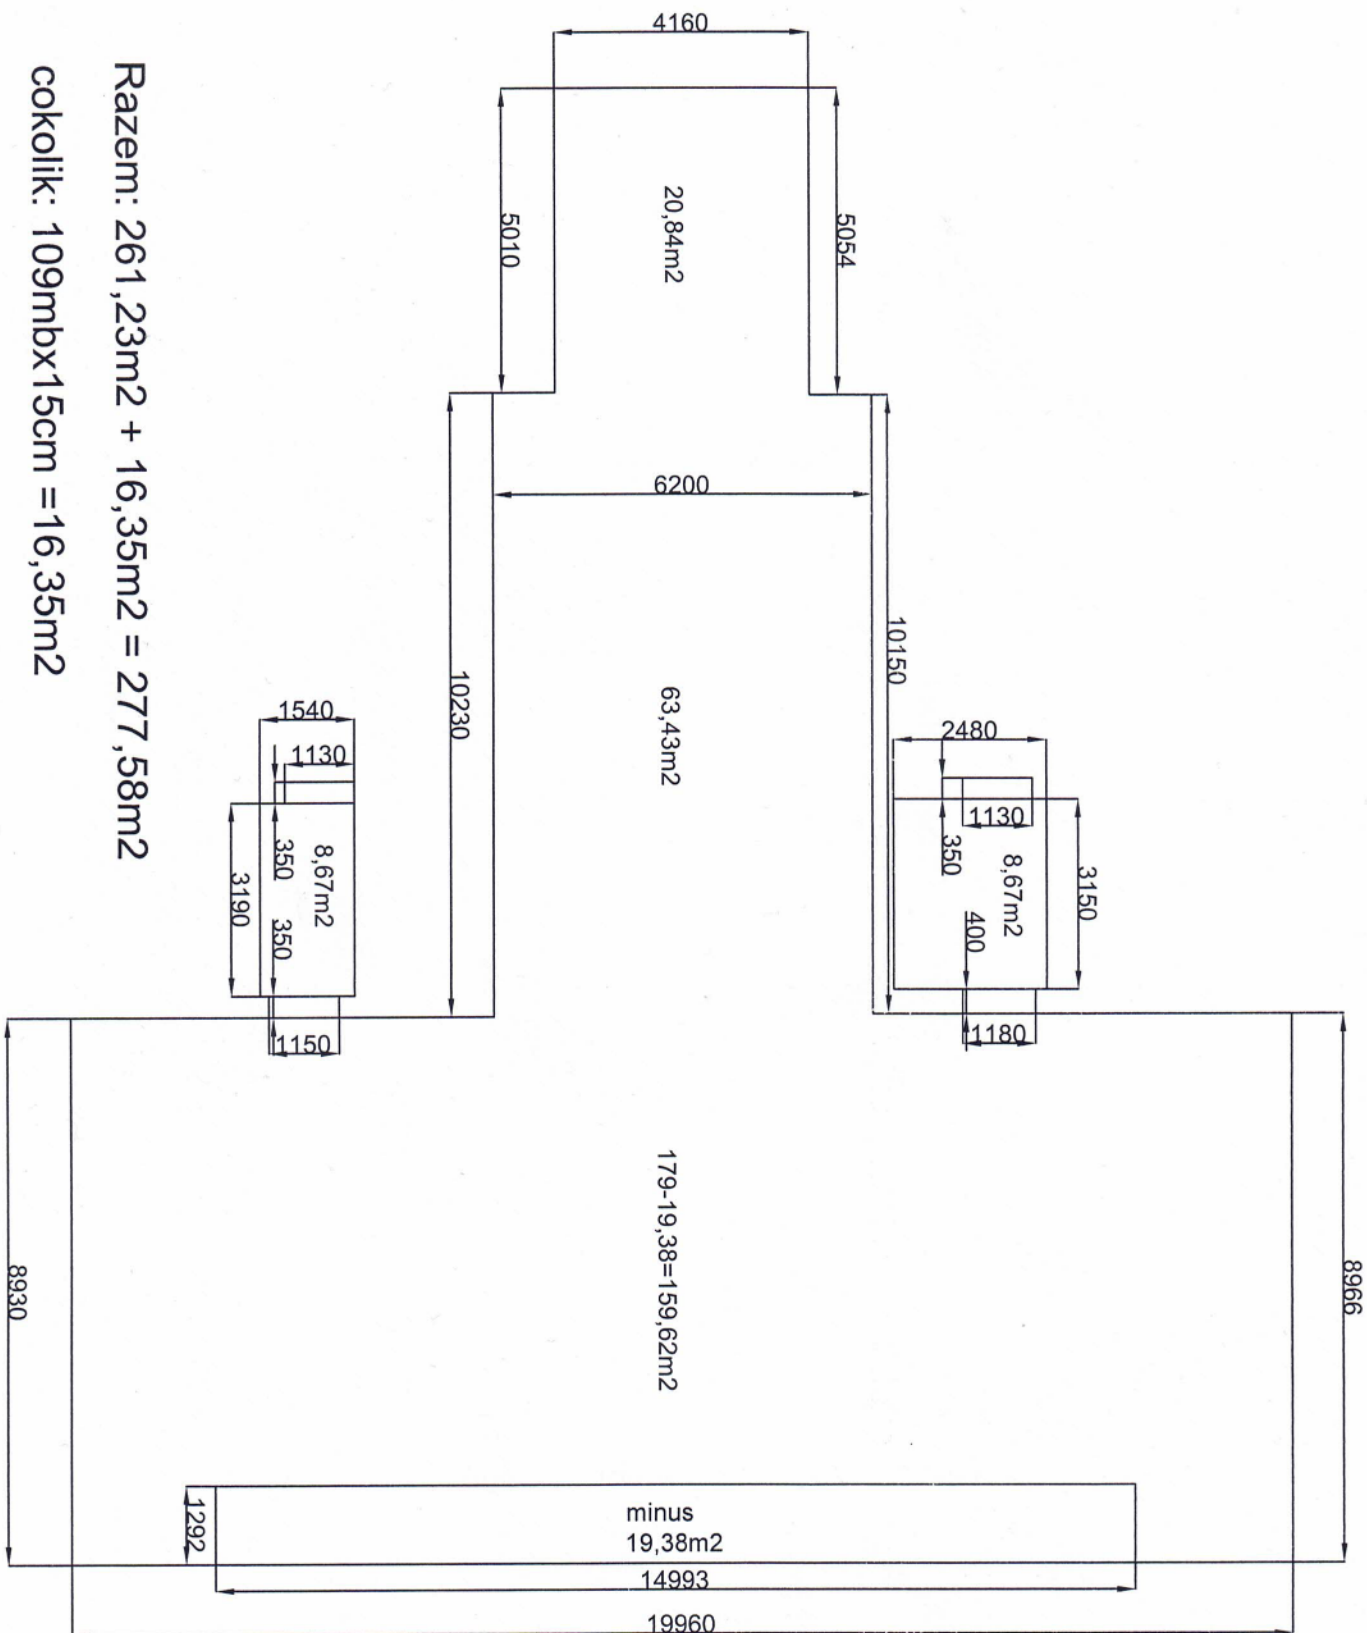

Razem: 261,23m<sup>2</sup> + 16,35m<sup>2</sup> = 277,58m<sup>2</sup>

cokolik: 109mbx15cm =16,35m<sup>2</sup>