

**UCHWAŁA NR XI/5/2025
RADY MIEJSKIEJ W BIERUNIU**

z dnia 30 października 2025 r.

**w sprawie przystąpienia do sporządzenia miejscowego planu zagospodarowania przestrzennego
obszaru położonego przy ul. Zarzyna**

Na podstawie art. 18 ust. 2 pkt 15 ustawy z dnia 8 marca 1990 r. o samorządzie gminnym (t.j. Dz.U. z 2025 r., poz. 1153) oraz art. 14 ust. 1 i 4 ustawy z dnia 27 marca 2003 r. o planowaniu i zagospodarowaniu przestrzennym (t.j. Dz. U. z 2024 r., poz. 1130 z późn. zm.), na wniosek Burmistrza Miasta Bierunia,

**Rada Miejska w Bieruniu
uchwała:**

§ 1. Przystępuje się do sporządzenia miejscowego planu zagospodarowania przestrzennego obszaru położonego przy ul. Zarzyna.

§ 2. Granice obszaru objętego planem miejscowym określa załącznik graficzny do niniejszej uchwały.


§ 3. Wykonanie uchwały powierza się Burmistrzowi Miasta Bierunia.

§ 4. Uchwała wchodzi w życie z dniem podjęcia.


Przewodniczący Rady
Miejskiej

Jarosław Mokry

Załącznik do uchwały Nr XI/5/2025
Rady Miejskiej w Bieruniu
z dnia 30 października 2025 r.

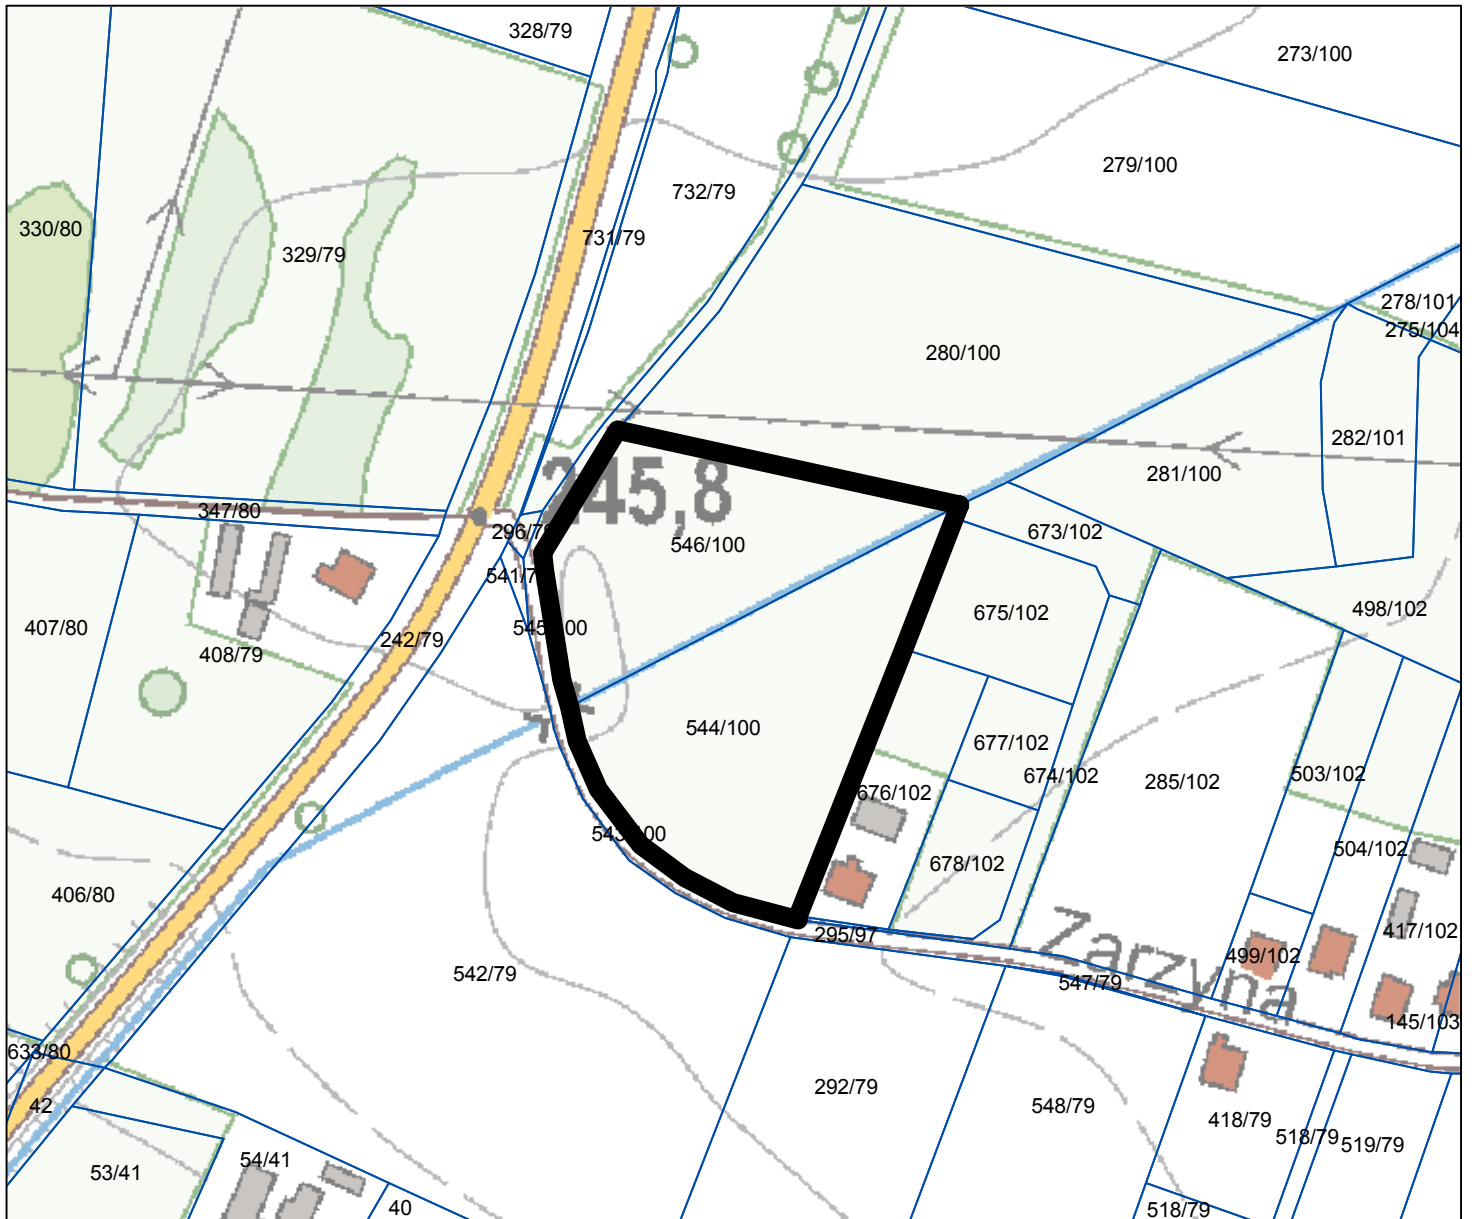

Legenda

 Granica obszaru opracowania miejscowego planu



0 25 50 100 150 200 metrów

skala 1:2000

