


WYRYS ZE STUDIUM UWARUNKOWAŃ I KIERUNKÓW ZAGOSPODAROWANIA PRZESTRZENNEGO
GMINY BIERUŃ
SKALA 1:5000

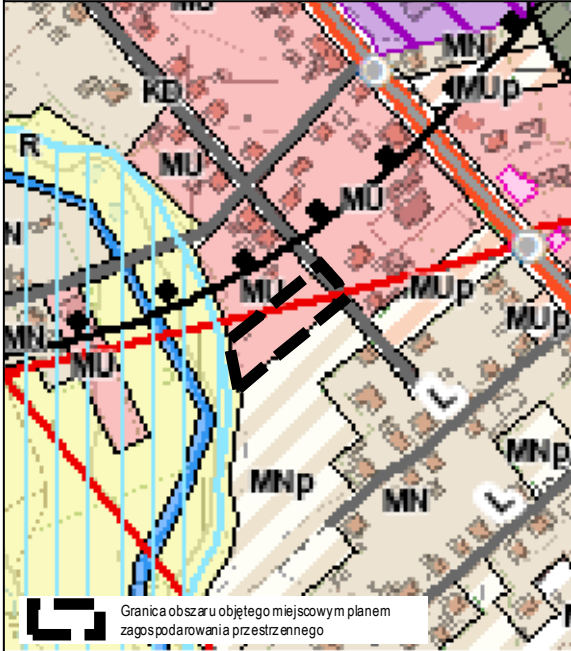

- LEGENDA**
- KIERUNKI ZAGOSPODAROWANIA PRZESTRZENNEGO TERENÓW**
- Obszary zabudowane do adaptacji i przekształceń
- MU** Tereny zabudowy mieszkaniowo-usługowej
- Kierunki rozwoju komunikacji**
- KD** Tereny ciągów publicznych
- KIERUNKI ROZWOJU KOMUNIKACJI**
- istniejące drogi klasy lokalnej
- UDOKUMENTOWANE ZŁOŻA KOPALIN**
- Piast** ID WK295
- TERENY I OBSZARY GÓRNICZE**
- Tereny górnicze
- Bieruń II**
- Obszary górnicze
- Bieruń II**
- INFRASTRUKTURA TECHNICZNA**
- 20kV** Linia elektroenergetyczna średniego napięcia



Miejscowy plan zagospodarowania przestrzennego
obszaru położonego przy ul. Korfanteo

Część graficzna projektu planu miejscowego

skala 1:1000

Legenda

Oznaczenia graficzne będące ustaleniami planu

- Granica obszaru objętego miejscowym planem zagospodarowania przestrzennego**
- Linia rozgraniczająca tereny o różnym przeznaczeniu lub różnych zasadach zagospodarowania**
- Nieprzekraczalna linia zabudowy**
- MN-MW** Teren zabudowy mieszkaniowej jednorodzinnej lub zabudowy mieszkaniowej wielorodzinnej
- KDD** Teren drogi dojazdowej

Oznaczenia graficzne obowiązujące na podstawie przepisów odrębnych

- Cały obszar planu znajduje się w granicach:**
- udokumentowanego złoża węgla kamiennego "Piast" ID 299,
 - terenu górniczego "Bieruń II",
 - obszaru górniczego "Bieruń II",

Przedsiębiorstwo Projektowania, Studiów,
Usług i Realizacji Spółka z o.o.
40-547 Katowice, ul. Rzepakowa 2A
tel.(4832) 390 89 29 terplan@terplan.com.pl
KRS:0000121817



ZAMAWIAJĄCY:	GMINA BIERUŃ ul. Rynek 14, 43-150 Bieruń		
NUMER UMOWY:	716/U/GN/2024 z dnia 25 listopada 2024 r.		
TEMAT:	Miejscowy plan zagospodarowania przestrzennego obszaru położonego przy ul. Korfanteo		
RYSUNEK:	Część graficzna projektu planu miejscowego		
KIERUJĄCY OPRACOWANIEM:	mgr inż. Maciej Wyszowski		
OPRA. GRAFICZNE:	mgr Julia Strojec		
SKALA:	1:1000	DATA:	czerwiec 2025r.