


FRAGMENT MAPY ZASADNICZEJ
SKALA 1 : 1000
sekcja mapy 531.423.193, 194, 241, 242

Uwaga: Granice działek wniesiono graficznie z mapy ewidencyjnej i nie mają mocy dowodowej przy ustalaniu granic.

**MIEJSCOWY PLAN ZAGOSPODAROWANIA PRZESTRZENNEGO
TERENÓW POŁOŻONYCH W REJONIE ULICY ŁYSINOWEJ I POLNEJ W BIERUNIU**
RYSUNEK PLANU Pomniejszenie do formatu A3 SKALA 1:1000

Pomniejszenie do formatu A3

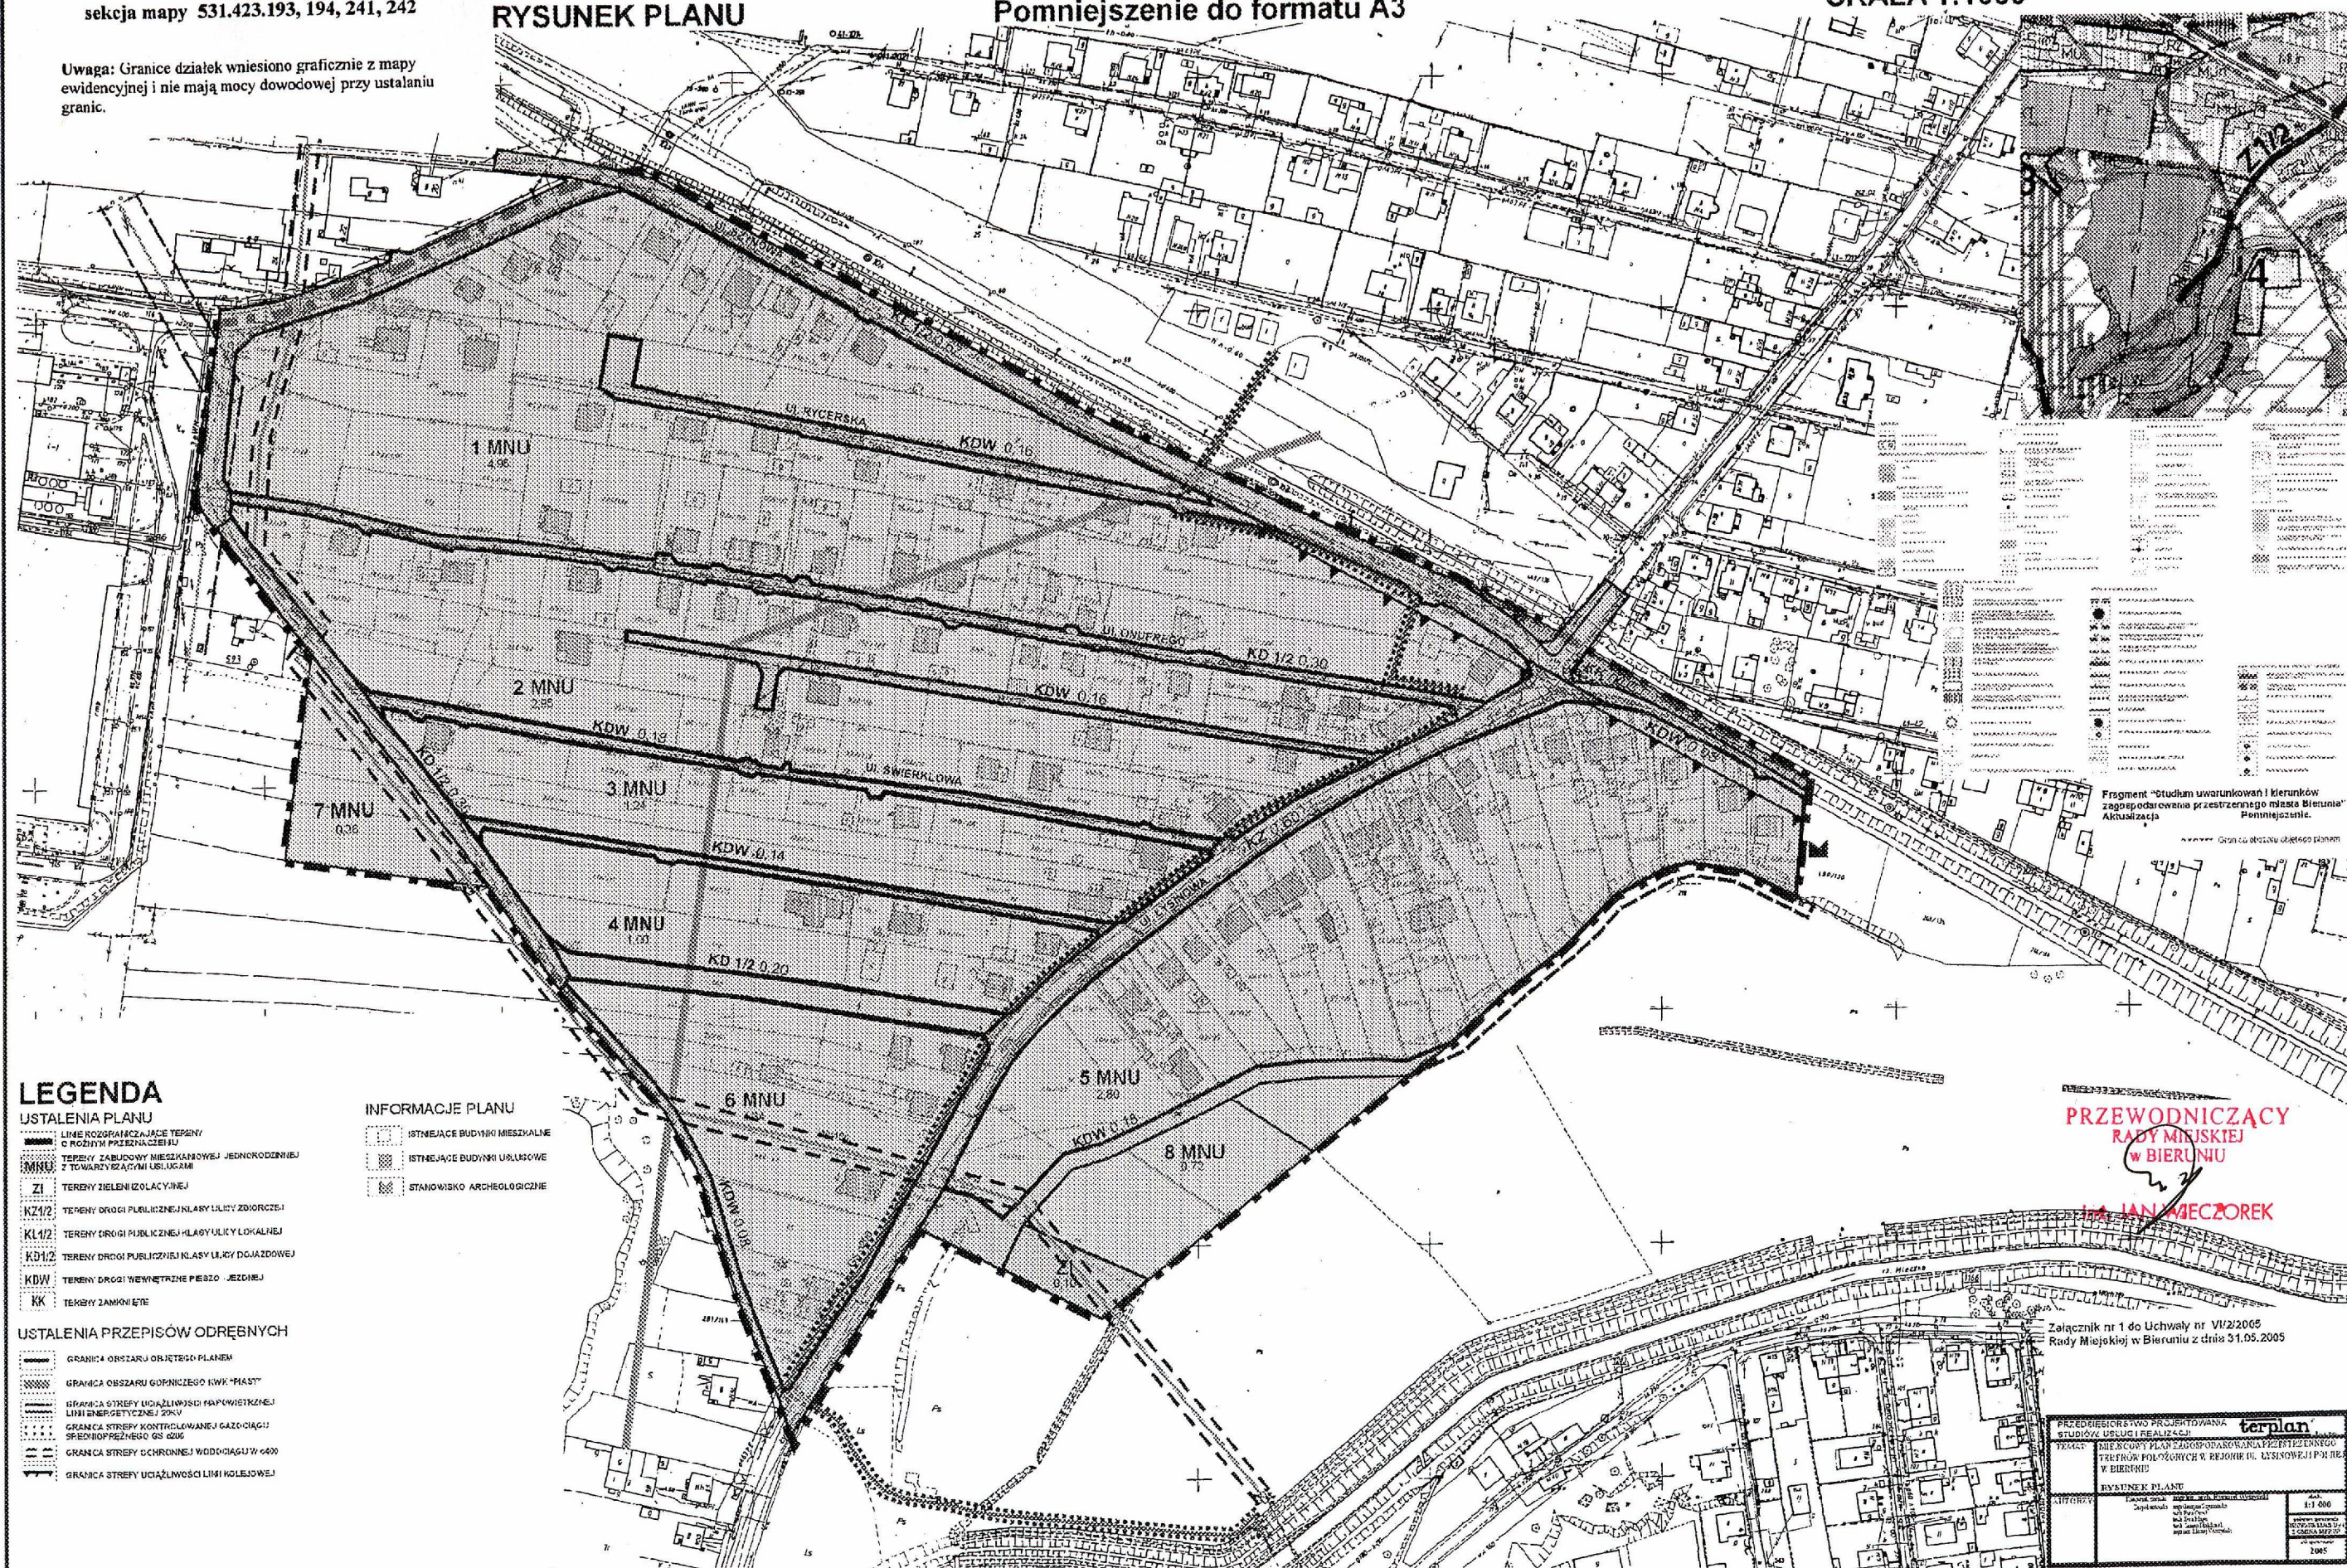

Fragment "Studium uwarunkowań i kierunków zagospodarowania przestrzennego miasta Bierunia"
Aktualizacja Pomiejszenie.

PRZEWODNICZĄCY
RADY MIEJSKIEJ
W BIERUNIU

194 JAN WIECZOREK

Załącznik nr 1 do Uchwały nr VI/2/2005
Rady Miejskiej w Białymostku z dnia 31.05.2005

[illegible]