

# Zmiana miejscowego planu zagospodarowania przestrzennego terenów położonych w rejonie ul. Rędzinnej



Rysunek zmiany planu, zał. nr 1. do Uchwały Nr. I/8/2013 Rady Miejskiej w Biernie z dnia 31 stycznia 2013r.



Wyrzys ze studium uwarunkowań i kierunków zagospodarowania przestrzennego miasta Biernie. skala 1:10 000

## LEGENDA



- 2.MN — Niepowtarzalny symbol terenu  
0.505 — Powierzchnia terenu w [ha]

## OBOWIAZUJĄCE USTALENIA PLANU:

- Granica obszaru objętego planem
- Linia rozgraniczająca tereny
- Nieprzekraczalna linia zabudowy
- MN Teren zabudowy mieszkaniowej jednorodzinnej
- KPJ Teren komunikacji pieszo-jezdnej
- CALY OBSZAR ZMIANY MPZP Teren Górniczy "Bieruń I"
- CALY OBSZAR ZMIANY MPZP Obszar Górniczy "Bieruń I"
- CALY OBSZAR ZMIANY MPZP III kat. przydatności terenu pod zabudowę

## ELEMENTY PLANU O CHARAKTERZE INFORMACYJNYM:

- Granica pasa technologicznego od linii energetycznej
- Sieć napowietrzna średniego napięcia 20 kV

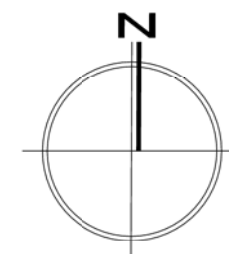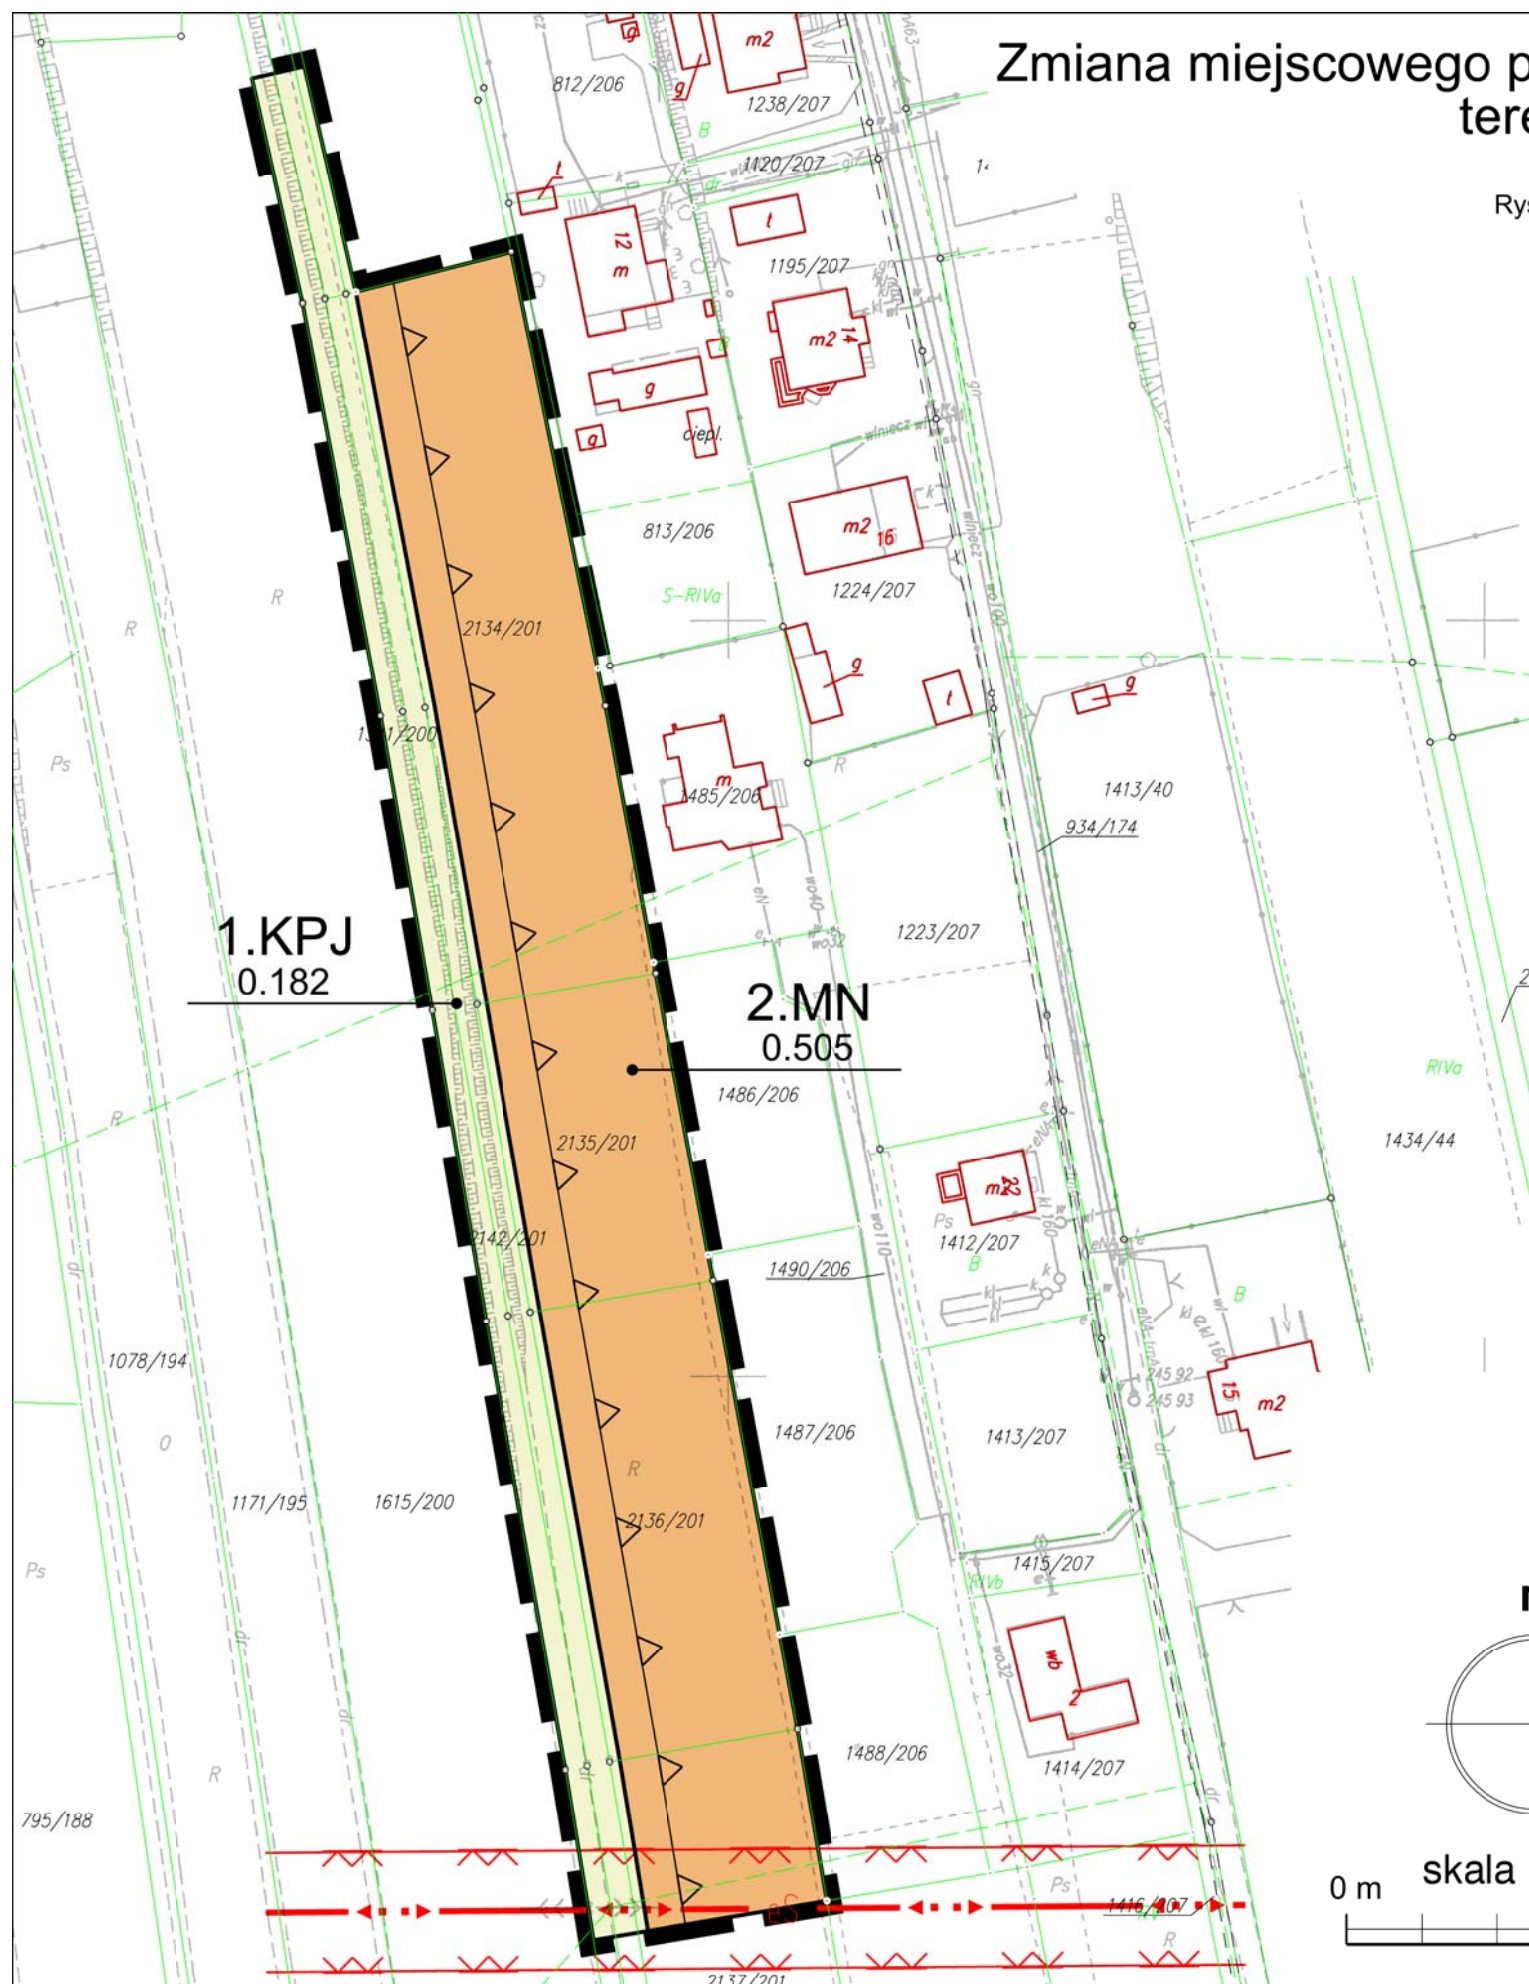

0 m skala 1:1000 50 m

ul. Strzegomska 42 j / 14, 53-611 Wrocław, Polska www.geoplan.com.pl, email: info@geoplan.com.pl tel/fax: (+48) 71/3590509, kom. 0501475117, kom. 0501729555 NIP 8981801719, REGON 931912789	
INWESTOR:	Urząd Miejski Biernie, 43-150 Biernie, ul. Rynek 14
TEMAT:	Zmiana miejscowego planu zagospodarowania przestrzennego terenów położonych w rejonie ul. Rędzinnej
RYSUNEK:	Rysunek zmiany planu, zał. nr 1. do Uchwały Nr. I/8/2013 Rady Miejskiej w Biernie z dnia 31 stycznia 2013r.
ZESPÓŁ AUTORSKI:	mgr inż. Adrian Luszka - nr upr. urb. Z-381 - projektant mgr inż. Paweł Czuczwała - nr upr. urb. Z-323 - projektant mgr inż. arch. Agnieszka Niezabitowska - nr upr. urb. Z-322 - projektant mgr inż. Katarzyna Matusiak - projektant mgr Piotr Łuciw - specjalista ds. ochrony środowiska mgr inż. Maria Kosińska - asystent projektanta
SKALA:	1:1000
DATA:	31 stycznia 2013r.