


ZMIANA MIEJSCOWEGO PLANU ZAGOSPODAROWANIA PRZESTRZENNEGO TERENU POŁOŻONEGO W REJONIE UL. LICEALNEJ, SŁOWACKIEGO, KOPCOWEJ I RZECI MLECZNEJ W BIERUNIU

RYSUNEK PLANU

Załącznik Nr 1
do Uchwały Nr XII/3/2012
Rady Miejskiej w Bieruniu
z dnia 30 sierpnia 2012 r.

skala 1 : 1000

0 10 30 50 m

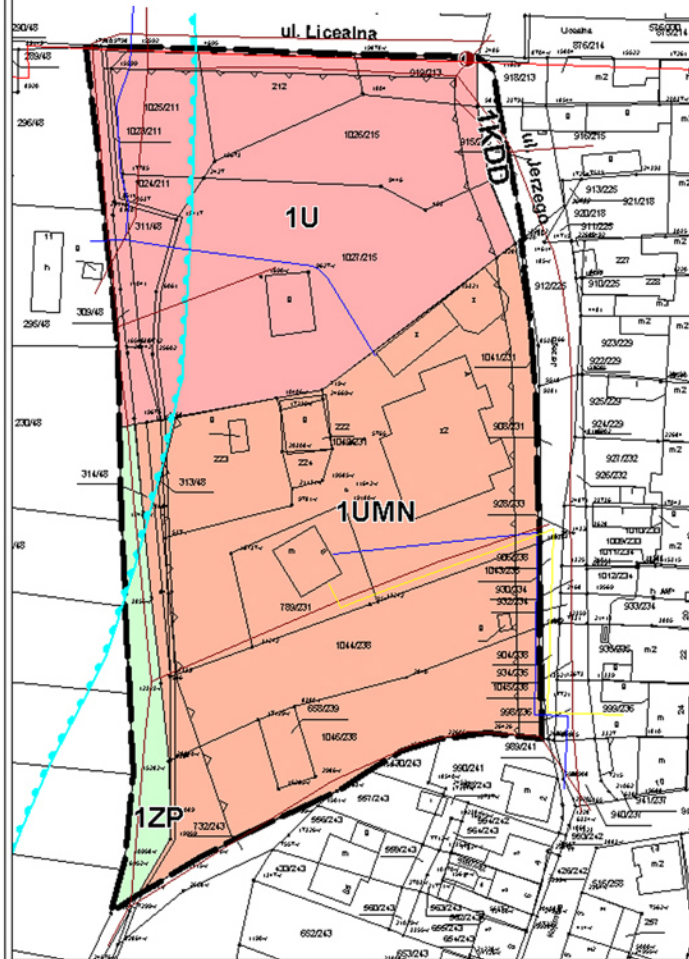

USTALENIA RYSUNKU PLANU

- GRANICA OBSZARU OBJĘTEGO PLANEM MIEJSCOWYM
- LINIE ROZGRANICZAJĄCE TERENY O RÓŻNYM PRZEZNACZENIU I RÓŻNYCH ZASADACH ZAGOSPODAROWANIA
- NIEPRZEKACZALNE LINIE ZABUDOWY

- U TEREN ZABUDOWY USŁUGOWEJ
- UMN TEREN ZABUDOWY USŁUGOWO - MIESZKANIOWEJ
- ZP TEREN ZIELENI URZĄDZONEJ
- KDD TEREN DROGI PUBLICZNEJ KDD - DOJAZDOWA

OZNACZENIA DODATKOWE - INFORMACYJNE

- SIEĆ WODOCIĄGOWA
- SIEĆ GAZOWA
- SIEĆ ELEKTROENERGETYCZNA KABLOWA ŚREDNIEGO NAPIĘCIA
- SIEĆ KANALIZACJI
- PRZEPOMPOWNIA ŚCIEKÓW
- 50 m STREFA OCHRONNA WAŁÓW PRZECIWPOWODZIOWYCH RZECI MLECZNA
- GRANICE WŁASNOŚCI WRAZ Z NUMERAMI

Wrys ze studium uwarunkowań i kierunków zagospodarowania przestrzennego miasta Bierun



GRANICA SPORZĄDZANEGO PLANU MIEJSCOWEGO