

Projekt

z dnia 8 października 2024 r.

Zatwierdzony przez

**UCHWAŁA NR
RADY MIEJSKIEJ W BIERUNIU**

z dnia 31 października 2024 r.

w sprawie przystąpienia do sporządzenia zmiany miejscowego planu zagospodarowania przestrzennego terenów położonych pomiędzy ul. Warszawską, ul. Wawelską, terenami łąk nad potokiem Bijasowickim, z włączeniem rejonu ul. Starowiślanej i ul. Patriotów

Na podstawie art. 18 ust. 2 pkt 15 ustawy z dnia 8 marca 1990 r. o samorządzie gminnym (t.j. Dz.U. z 2024 r., poz. 609 z późn. zm.) oraz art. 14 ust. 1 i 4 oraz art. 27 ustawy z dnia 27 marca 2003 r. o planowaniu i zagospodarowaniu przestrzennym (t.j. Dz. U. z 2024 r., poz. 1130), na wniosek Burmistrza Miasta Bierunia,


**RADA MIEJSKA W BIERUNIU
uchwała:**

§ 1. Przystąpić do sporządzenia zmiany miejscowego planu zagospodarowania przestrzennego terenów położonych pomiędzy ul. Warszawską, ul. Wawelską, terenami łąk nad potokiem Bijasowickim, z włączeniem rejonu ul. Starowiślanej i ul. Patriotów, przyjętego Uchwałą Nr XI/4/2017 Rady Miejskiej w Bieruniu z dnia 26 października 2017 r. (Dz. Urz. Woj. Śląskiego z dnia 3 listopada 2017 r., poz. 5783).


§ 2. Granice obszaru objętego zmianą planu oznaczono na mapie stanowiącej załącznik graficzny do niniejszej uchwały.

§ 3. Wykonanie uchwały powierzyć Burmistrzowi Miasta Bierunia.

§ 4. Uchwała wchodzi w życie z dniem podjęcia.

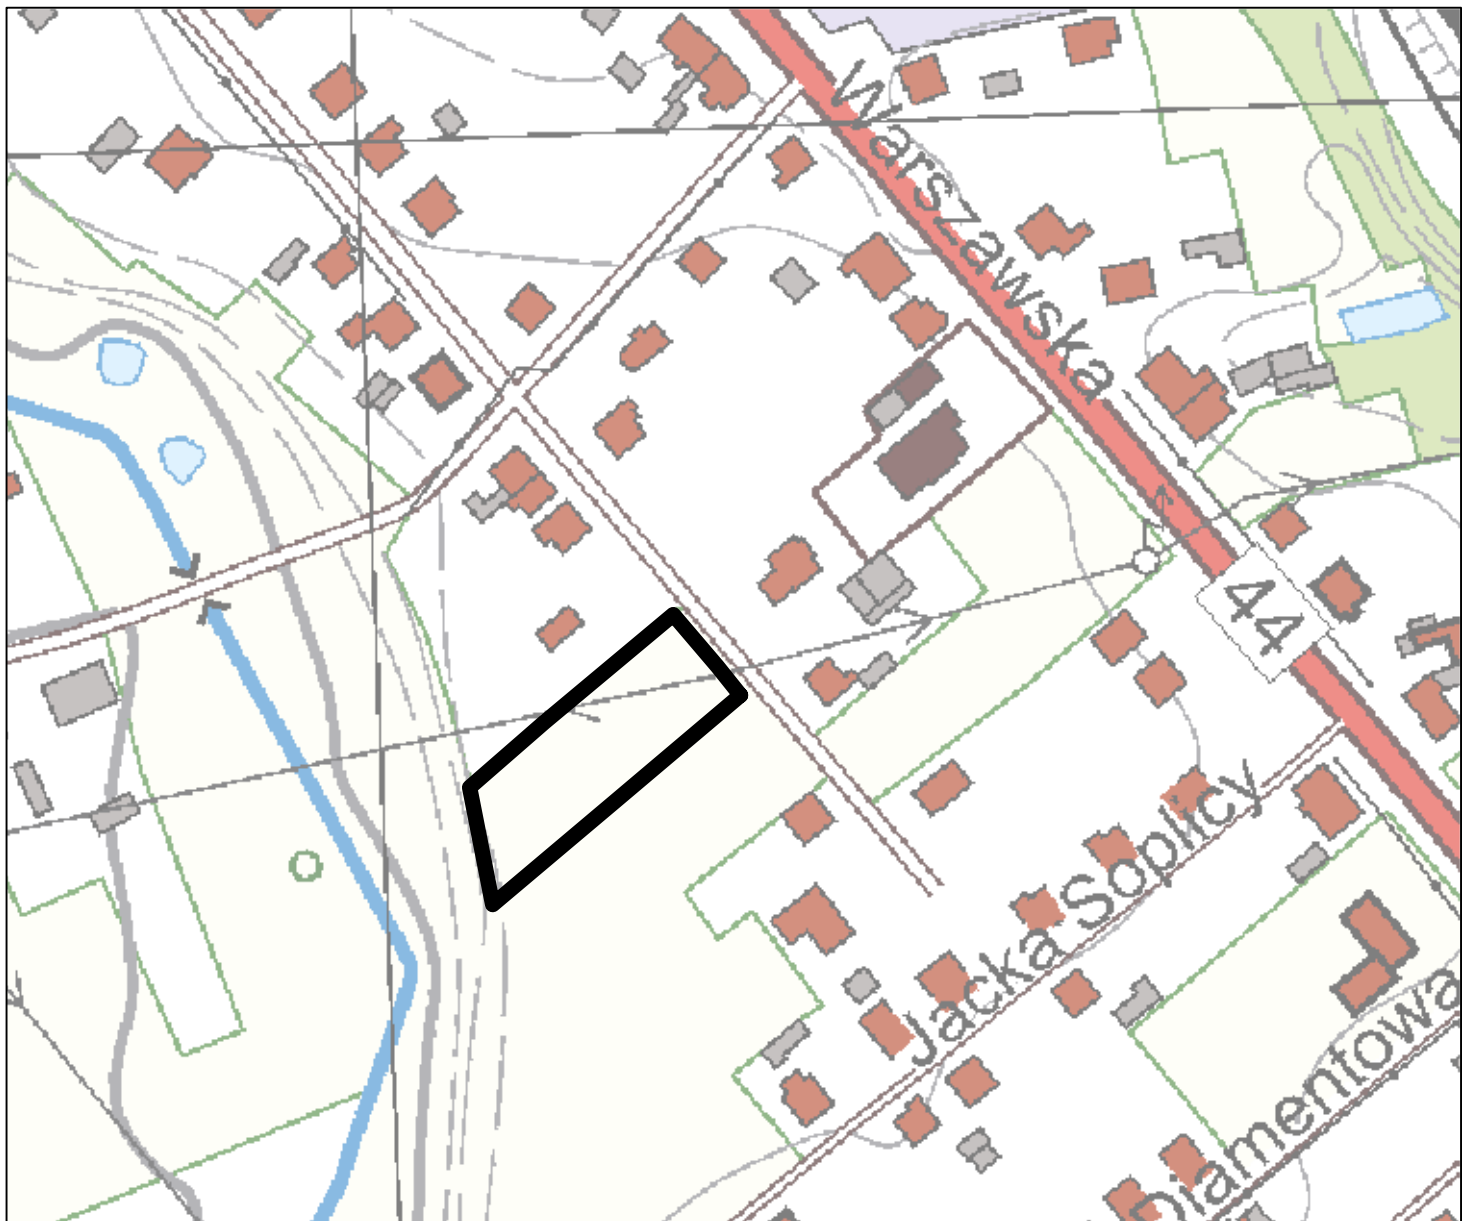

Legenda

 granica opracowania zmiany planu



0 25 50 100 150 200 metrów

skala 1:2000

