


WYRYS ZE STUDIUM UWARUNKOWAŃ I KIERUNKÓW ZAGOSPODAROWANIA PRZESTRZENNEGO  
GMINY BIERUŃ  
SKALA 1:5000

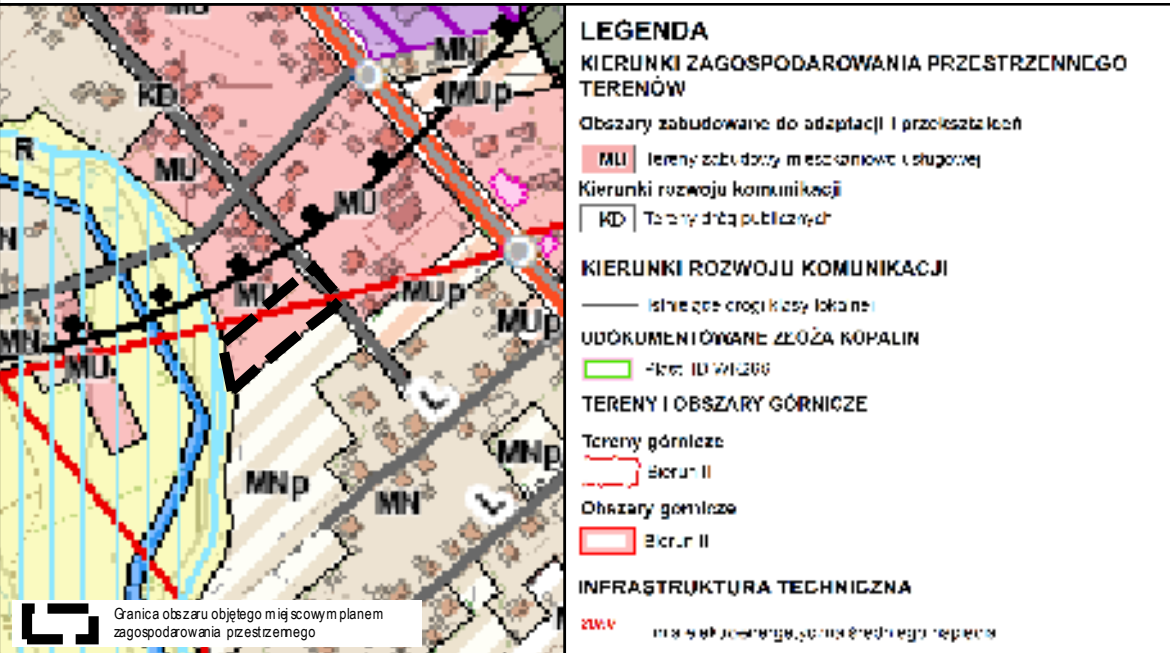

Miejscowy plan zagospodarowania przestrzennego  
obszaru położonego przy ul. Korfanteo  
Część graficzna projektu planu miejscowego

skala 1:1000

Legenda

Oznaczenia graficzne będące ustaleniami planu

- Granica obszaru objętego miejscowym planem zagospodarowania przestrzennego
- Linia rozgraniczająca tereny o różnym przeznaczeniu lub różnych zasadach zagospodarowania
- Nieprzekraczalna linia zabudowy
- MN-MW Teren zabudowy mieszkaniowej jednorodzinnej lub zabudowy mieszkaniowej wielorodzinnej
- KDD Teren drogi dojazdowej

Oznaczenia graficzne obowiązujące na podstawie przepisów odrębnych

- Cały obszar planu znajduje się w granicach:
- udokumentowanego złoża węgla kamiennego "Piast" ID 299,
  - terenu górnictwa "Bieruń II",
  - obszaru górnictwa "Bieruń II",

|  |  |       |                |
|--|--|-------|----------------|
| Przedsiębiorstwo Projektowania, Studiów,<br>Usług i Realizacji Spółka z o.o.<br>40-547 Katowice, ul. Rzepakowa 2A<br>tel.(4832) 390 89 29 terplan@terplan.com.pl<br>KRS:0000121817 |  |       |                |
| ZAMAWIAJĄCY:   | GMINA BIERUŃ ul. Rynek 14, 43-150 Bieruń   |       |                |
| NUMER UMOWY:   | 716/U/GN/2024 z dnia 25 listopada 2024 r.  |       |                |
| TEMAT:   | Miejscowy plan zagospodarowania przestrzennego obszaru położonego przy ul. Korfanteo |       |                |
| RYSUNEK:   | Część graficzna projektu planu miejscowego   |       |                |
| KIERUJĄCY OPRACOWANIEM:  | mgr inż. Maciej Wyszynski  |       |                |
| OPRA. GRAFICZNE:   | mgr Julia Strójec  |       |                |
| SKALA:   | 1:1000   | DATA: | lutego 2025 r. |