

**UCHWAŁA NR III/6/2024  
RADY MIEJSKIEJ W BIERUNIU**

z dnia 29 lutego 2024 r.

**w sprawie odstąpienia od sporządzenia w części zmiany miejscowego planu zagospodarowania  
przestrzennego terenu położonego pomiędzy linią kolejową, Potokiem Goławieckim, ul. Wawelską i ul.  
Bohaterów Westerplatte - Etap II**

Na podstawie art. 14 ust. 1 i 4 ustawy z dnia 27 marca 2003 r. o planowaniu i zagospodarowaniu przestrzennym (t.j. Dz.U. z 2023 r., poz. 977 z późn. zm.), art. 18 ust. 2 pkt 15 ustawy z dnia 8 marca 1990 r. o samorządzie gminnym (t.j. Dz.U. z 2023 r. poz. 40 z późn. zm.), na wniosek Burmistrza Miasta Bierunia,

**Rada Miejska w Bieruniu  
uchwala:**

**§ 1.** Odstąpić od sporządzenia w części zmiany miejscowego planu zagospodarowania przestrzennego dla części obszaru objętego granicami Uchwały Nr IX/5/2011 Rady Miejskiej w Bieruniu z dnia 25 sierpnia 2011 r. w sprawie przystąpienia do sporządzenia zmiany miejscowego planu zagospodarowania przestrzennego terenu położonego pomiędzy linią kolejową, Potokiem Goławieckim, ul. Wawelską i ul. Bohaterów Westerplatte (Etap II).

**§ 2.** Granice obszaru objętego odstąpieniem od sporządzenia miejscowego planu zagospodarowania przestrzennego (Etap II) obejmują obszar określony w załączniku graficznym do niniejszej Uchwały, który stanowi jej integralną część.


**§ 3.** Traci moc Uchwała Nr IX/5/2011 Rady Miejskiej w Bieruniu z dnia 25 sierpnia 2011 r. w sprawie przystąpienia do sporządzenia zmiany miejscowego planu zagospodarowania przestrzennego terenu położonego pomiędzy linią kolejową, Potokiem Goławieckim, ul. Wawelską i ul. Bohaterów Westerplatte, w części obejmującej Etap II.

**§ 4.** Wykonanie Uchwały powierzyć Burmistrzowi Miasta Bierunia.

**§ 5.** Uchwała wchodzi w życie z dniem podjęcia.

Przewodniczący Rady  
Miejskiej

**Marcin Nyga**

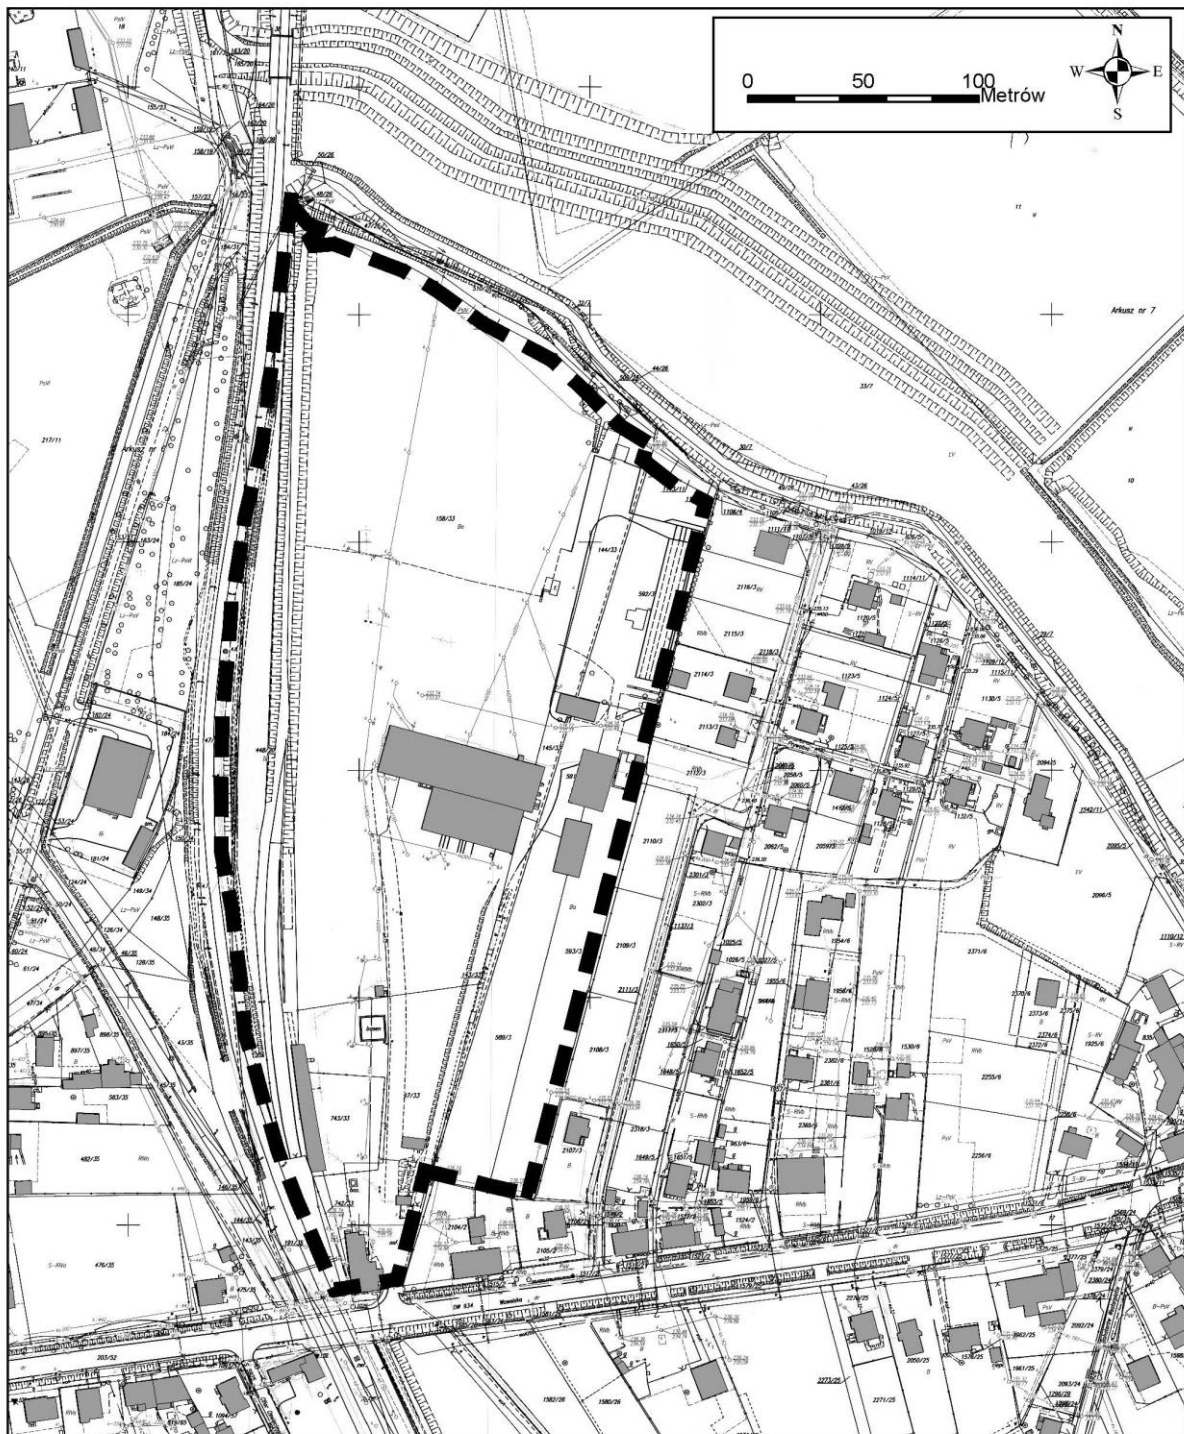

GRANICA OBSZARU OBJĘTEGO ODSTĄPIENIEM OD SPORZĄDZENIA PLANU