

**UCHWAŁA NR V/4/2026
RADY MIEJSKIEJ W BIERUNIU**

z dnia 30 kwietnia 2026 r.

**w sprawie zintegrowanego planu inwestycyjnego obszaru położonego przy ul. Warszawskiej i Pszennej
w Bieruniu**

Na podstawie art. 18 ust. 2 pkt 5 ustawy z dnia 8 marca 1990 r. o samorządzie gminnym (t.j.: Dz.U. z 2025 r. poz. 1153, poz. 1436, z 2026 r. poz. 252), art. 37ea ust. 1 ustawy z dnia 27 marca 2003 r. o planowaniu i zagospodarowaniu przestrzennym (t.j.: Dz.U. z 2024 r., poz. 1130, poz. 1907, poz. 1940, z 2025 r. poz. 527, poz. 680, poz. 1688, poz. 1847, z 2026 r., poz. 24) oraz w nawiązaniu do uchwały Nr XII/11/2025 Rady Miejskiej w Bieruniu z dnia 27 listopada 2025 r. w sprawie wyrażenia zgody na przystąpienie do sporządzenia zintegrowanego planu inwestycyjnego obszaru położonego przy ul. Warszawskiej i Pszennej w Bieruniu, na wniosek Burmistrza Miasta Bierunia

Rada Miejska w Bieruniu

**stwierdzając nienaruszenie ustaleń studium uwarunkowań i kierunków zagospodarowania
przestrzennego miasta Bierunia, przyjętego uchwałą Nr XIV/19/2023 Rady Miejskiej w Bieruniu z dnia
30 listopada 2023 r.**

uchwała:

zintegrowany plan inwestycyjny obszaru położonego przy ul. Warszawskiej i Pszennej w Bieruniu

Rozdział 1.

Ustalenia ogólne

§ 1. 1. Zintegrowany plan inwestycyjny obejmuje powierzchnię 2,3 ha.

2. Integralną część uchwały stanowi "część graficzna zintegrowanego planu inwestycyjnego".

3. Załącznikami do uchwały są:

1) załącznik nr 1 – część graficzna zintegrowanego planu inwestycyjnego:

a) w skali 1:1000,

b) w państwowym układzie współrzędnych geodezyjnych 2000 strefa 6 (PUWG 2177);

2) załącznik nr 2 – rozstrzygnięcie Rady Miejskiej w Bieruniu o sposobie realizacji zapisanych w zintegrowanym planie inwestycyjnym inwestycji z zakresu infrastruktury technicznej, które należą do zadań własnych gminy oraz zasadach ich finansowania, zgodnie z przepisami o finansach publicznych;

3) załącznik nr 3 – dane przestrzenne.

§ 2. Jeżeli w uchwale jest mowa o:

1) „**dachu płaskim**” – należy przez to rozumieć dach o dowolnej geometrii i maksymalnym nachyleniu połąci – 12°;

2) „**dachu zielonym**” – należy przez to rozumieć dach, którego zewnętrzne pokrycie umożliwia wegetację roślin;

3) „**nieprzekraczalnej linii zabudowy**” – należy przez to rozumieć liniowe oznaczenie graficzne, po wewnętrznej stronie, którego dopuszcza się lokalizowanie budynków, przy założeniu, że zewnętrzna krawędź ściany budynku nie może wykraczać poza oś symetrii tej linii;

4) „**przeznaczeniu terenu**” – należy przez to rozumieć dopuszczone na danym terenie:

a) funkcje zabudowy,

b) sposoby zabudowy i zagospodarowania, z wyłączeniem towarzyszącego sposobu zabudowy i zagospodarowania,

- c) rodzaje działalności,
- d) rodzaje przedsięwzięć;
- 5) „**teren**” – należy przez to rozumieć ograniczoną liniami rozgraniczającymi część obszaru zintegrowanego planu inwestycyjnego oznaczoną symbolem, o ustalonym przeznaczeniu oraz zasadach zabudowy i zagospodarowania terenu;
- 6) „**usługach uciążliwych**” – należy przez to rozumieć działalności usługowe zaliczane do przedsięwzięć mogących znacząco oddziaływać na środowisko w rozumieniu rozporządzenia Rady Ministrów z dnia 10 września 2019 r. w sprawie przedsięwzięć mogących znacząco oddziaływać na środowisko (Dz.U. z 2019 r., poz. 1839 z późn. zm.) z wykluczeniem inwestycji celu publicznego;
- 7) „**towarzyszącym sposobie zabudowy i zagospodarowania**” – należy przez to rozumieć sposoby zabudowy i zagospodarowania dopuszczone w ustaleniach szczegółowych, jakie mogą wyłącznie współwystępować z przeznaczeniami terenów na poszczególnych działkach:
 - a) dopuszcza się realizację na działkach odrębnych:
 - sieci i urządzeń infrastruktury technicznej, dla których minimalny wskaźnik powierzchni biologicznie czynnej wynosi – 5%,
 - dojeżdż i dojazdów, dla których nie stosuje się minimalnego wskaźnika powierzchni biologicznie czynnej,
 - b) udział łącznej powierzchni działek, o których mowa w lit. a w odniesieniu do powierzchni poszczególnych terenów nie może przekraczać – 20%.

§ 3. 1. Ustalenia zintegrowanego planu inwestycyjnego zawarte w jego części graficznej:

- 1) granica obszaru objętego zintegrowanym planem inwestycyjnym;
- 2) linia rozgraniczająca tereny o różnym przeznaczeniu lub różnych zasadach zagospodarowania;
- 3) granica wydzielenia wewnętrznego;
- 4) nieprzekraczalna linia zabudowy;
- 5) **U** – teren usług;
- 6) **KDL** - teren drogi lokalnej;
- 7) **KDD** – teren drogi dojazdowej.

2. Elementy zintegrowanego planu inwestycyjnego wynikające z przepisów odrębnych oraz o charakterze informacyjnym zawarte w jego części graficznej:

- 1) cały obszar mpzp – złoża węgla kamiennego "Piast" (id. 299);
- 2) cały obszar mpzp – obszar górniczy "Bieruń II";
- 3) cały obszar mpzp – teren górniczy "Bieruń II";
- 4) sieć napowietrzna średniego napięcia - 20 kV;
- 5) sieć kablowa średniego napięcia;
- 6) słupowa stacja trafo;
- 7) wnetrzowa stacja trafo.

§ 4. 1. Ustalenia dotyczące przeznaczenia terenów:

- 1) ustalenia zawarte są w §3 ust. 1 pkt 5 ÷ 7 oraz §5 ÷ §7 uchwały;
- 2) przeznaczenie terenu pod usługi rozumie się przeznaczenie terenu w szczególności pod usługi w zakresie zgodnym z Rozporządzeniem Ministra Rozwoju i Technologii z dnia 17 grudnia 2021 r. w sprawie wymaganego zakresu projektu miejscowego planu zagospodarowania przestrzennego (Dz.U. z 2021 r., poz. 2404), o ile ustalenia szczegółowe nie stanowią inaczej.

2. Ustalenia dotyczące zasad ochrony i kształtowania ładu przestrzennego oraz parametrów i wskaźników kształtowania zabudowy oraz zagospodarowania terenu:

- 1) ustalenia dotyczące kolorystyki dachów nie mają zastosowania do dachów zielonych;
- 2) nakaz zapewnienia miejsc postojowych dla pojazdów zaopatrzonych w kartę parkingową:
 - a) na terenie dróg publicznych oraz w strefach ruchu w ilości zgodnej z ustawą z dnia 21 marca 1985 r. o drogach publicznych (t.j.: Dz.U. z 2025 r., poz. 889),
 - b) na terenach pozostałych, dla których przewidziane są miejsca do parkowania, w ilości analogicznej jak w lit. a.

3. Ustalenia dotyczące zasad ochrony środowiska, przyrody i krajobrazu: nie ustala się ograniczeń w zakresie realizacji zamontowanych na budynku instalacji odnawialnych źródeł energii wykorzystujących do wytwarzania energii wyłącznie energię promieniowania słonecznego o dowolnej mocy oraz mikroinstalacji w rozumieniu ustawy z dnia 20 lutego 2015 r. o odnawialnych źródłach energii (t.j.: Dz.U. z 2026 r., poz. 68) na terenach, na których przewidziana jest w zintegrowanym planie inwestycyjnym możliwość lokalizowania budynków.

4. Ustalenia dotyczące zasad kształtowania krajobrazu są zgodne z ustaleniami niniejszego zintegrowanego planu inwestycyjnego.

5. Nie ustala się zasad ochrony dziedzictwa kulturowego i zabytków, w tym krajobrazów kulturowych oraz dóbr kultury współczesnej ze względu na brak przedmiotu.

6. Ustalenia z zakresu potrzeb kształtowania przestrzeni publicznych:

- 1) wyznacza się następujące przestrzenie publiczne – **1KDL, 1KDD**;
- 2) ustalenia w tym zakresie są zgodne z rozdziałem 1 „Ustalenia ogólne” oraz rozdziałem 2 „Ustalenia szczegółowe” uchwały.

7. Ustalenia dotyczące granic i sposobów zagospodarowania terenów lub obiektów podlegających ochronie, ustalonych na podstawie odrębnych przepisów:

- 1) cały obszar zintegrowanego planu inwestycyjnego znajduje się w granicach:
 - a) złoża węgla kamiennego "Piast" (id. 299),
 - b) obszaru górniczego "Bieruń II",
 - c) terenu górniczego "Bieruń II";
- 2) na obszarze zintegrowanego planu inwestycyjnego nie występują obszary szczególnego zagrożenia powodzią, o których mowa w ustawie z dnia 20 lipca 2017 r. Prawo wodne (t.j.: Dz.U. z 2025 r., poz. 960 z późn. zm.);
- 3) na obszarze zintegrowanego planu inwestycyjnego nie występują tereny zagrożone osuwaniem się mas ziemnych, o których mowa w ustawie z dnia 27 kwietnia 2001 r. Prawo ochrony środowiska (t.j.: Dz.U. z 2025 r., poz. 647 z późn. zm.);
- 4) na obszarze zintegrowanego planu inwestycyjnego nie zostały wyznaczone krajobrazy priorytetowe określone w audycie krajobrazowym oraz w planach zagospodarowania przestrzennego województwa, w związku z czym brak jest podstaw do wprowadzenia ustaleń w tym zakresie.

8. Ustalenia dotyczące szczegółowych zasad i warunków scalania i podziału nieruchomości:

- 1) na obszarze zintegrowanego planu inwestycyjnego nie ustala się granic obszarów wymagających scalenia i podziału nieruchomości, o których mowa w ustawie z dnia 21 sierpnia 1997 r. o gospodarce nieruchomościami (t.j.: Dz.U. z 2026 r., poz. 399);
- 2) minimalna powierzchnia działek uzyskanych w wyniku scalania i podziału nieruchomości – 10 m²;
- 3) minimalna szerokość frontów działek uzyskanych w wyniku scalania i podziału nieruchomości – 2 m;
- 4) kąt położenia granicy działek uzyskanych w wyniku scalania i podziału nieruchomości w stosunku do pasa drogowego lub linii rozgraniczających teren dróg w zakresie – 70⁰ ÷ 110⁰.

9. Ustalenia dotyczące szczególnych warunków zagospodarowania terenów oraz ograniczeń w ich użytkowaniu, w tym zakaz zabudowy zawarte są w §5 uchwały.

10. Ustalenia dotyczące zasad modernizacji, rozbudowy i budowy systemów komunikacji i infrastruktury technicznej:

- 1) zachowuje się powiązanie układu komunikacyjnego i sieci infrastruktury technicznej z układem zewnętrznym;
- 2) w zakresie zaopatrzenia w wodę ustala się:
 - a) zaopatrzenie w wodę z sieci wodociągowej,
 - b) dopuszczenie lokalizowania indywidualnych ujęć wody;
- 3) w zakresie odprowadzania ścieków bytowych, komunalnych i przemysłowych ustala się:
 - a) zakaz odprowadzania nieoczyszczonych ścieków powstałych na obszarze zintegrowanego planu inwestycyjnego do rowów melioracyjnych oraz wprost do gruntu,
 - b) odprowadzanie ścieków do kanalizacji sanitarnej,
 - c) dopuszczenie lokalizowania:
 - przydomowych oczyszczalni ścieków,
 - zbiorników bezodpływowych;
- 4) w zakresie odprowadzania wód opadowych i roztopowych ustala się:
 - a) podłączenie działek i budynków do sieci kanalizacji deszczowej wybudowanej do ich obsługi,
 - b) retencjonowanie wód opadowych i roztopowych na działce, do której inwestor posiada prawo do dysponowania nieruchomością na cele budowlane, z możliwością ich wtórnego wykorzystania,
 - c) zagospodarowanie wód opadowych i roztopowych na działce, do której inwestor posiada prawo do dysponowania nieruchomością na cele budowlane, poprzez odprowadzanie ich w stanie niezanieczyszczonym do gruntu;
- 5) w zakresie zaopatrzenia w energię elektryczną ustala się zasilanie w energię elektryczną niskiego i średniego napięcia kablami ziemnymi;
- 6) w zakresie zaopatrzenia w gaz ustala się:
 - a) zaopatrzenie w gaz z sieci gazowej,
 - b) dopuszczenie stosowania indywidualnych zbiorników;
- 7) w zakresie zaopatrzenia w energię cieplną ustala się:
 - a) indywidualne i zbiorowe zaopatrzenie w energię cieplną,
 - b) nakaz uwzględnienia wymogów uchwały Nr V/36/1/2017 Sejmiku Województwa Śląskiego z dnia 7 kwietnia 2017 r. w sprawie wprowadzenia na obszarze województwa śląskiego ograniczeń w zakresie eksploatacji instalacji, w których następuje spalanie paliw (Dz. Urz. Woj. Śl. z dnia 12 kwietnia 2017 r., poz. 2624);
- 8) w zakresie zapewnienia telekomunikacji ustala się możliwość świadczenia usług telekomunikacyjnych przez wszystkich uprawnionych operatorów sieci;
- 9) utrzymanie czystości i porządku w gminie zgodne z ustawą z dnia 13 września 1996 r. o utrzymaniu czystości i porządku w gminach (t.j.: Dz.U. z 2025 r., poz. 733).

11. Nie ustala się sposobów i terminów tymczasowego zagospodarowania, urządzania i użytkowania terenów ze względu na brak przedmiotu.

12. Ustalenia dotyczące stawek procentowych stanowiących podstawę do określania opłaty, o której mowa w art. 36 ust. 4 ustawy z dnia 27 marca 2003 r. o planowaniu i zagospodarowaniu przestrzennym: ustala się 30% stawkę służącą naliczaniu opłaty związanej ze wzrostem wartości nieruchomości.

Rozdział 2. Ustalenia szczegółowe

§ 5. 1. Dla terenów oznaczonych w części graficznej zintegrowanego planu inwestycyjnego symbolami 1U, 2U ustala się:

- 1) przeznaczenie pod usługi;
- 2) zakaz przeznaczania pod usługi handlu wielkopowierzchniowego.

2. Ustalenia dotyczące zasad ochrony i kształtowania ładu przestrzennego oraz parametrów i wskaźników kształtowania zabudowy oraz zagospodarowania terenu:

- 1) towarzyszący sposób zabudowy i zagospodarowania:
 - a) obiekty małej architektury,
 - b) dojścia i dojazdy,
 - c) wiaty,
 - d) garaże,
 - e) miejsca do parkowania,
 - f) sieci i urządzenia infrastruktury technicznej,
 - g) zieleń towarzysząca zabudowie;
- 2) maksymalna wysokość zabudowy na terenie:
 - a) **1U**:
 - budynków – 10,5 m,
 - pozostałych obiektów budowlanych w granicy wydzielenia wewnętrznego – 14 m,
 - pozostałych obiektów budowlanych poza granicą wydzielenia wewnętrznego – 12 m,
 - b) **2U**:
 - budynków – 16 m,
 - pozostałych obiektów budowlanych – 12 m;
- 3) nadziemna intensywność zabudowy:
 - a) maksymalna:
 - na terenie **1U** – 0,4,
 - na terenie **2U** – 0,8,
 - b) minimalna – 0,01;
- 4) maksymalny udział powierzchni zabudowy na terenie:
 - a) **1U** – 40%,
 - b) **2U** – 50%;
- 5) gabaryt budynku wyrażony maksymalną szerokością elewacji frontowej – 80 m;
- 6) minimalny udział powierzchni biologicznie czynnej na terenie:
 - a) **1U** – 23%,
 - b) **2U** – 14%;
- 7) geometria dachów:
 - a) dachy płaskie,
 - b) dachy łukowe,

- c) dachy jednospadowe, dwuspadowe lub wielospadowe o nachyleniu w zakresie – do 45°;
- 8) kolorystyka dachów w tonacji:
- a) czerwieni,
 - b) grafitu,
 - c) szarości;
- 9) pokrycie dachów:
- a) jednospadowych, dwuspadowych i wielospadowych w formie:
 - dachówki lub materiałów o wyglądzie zbliżonym do dachówki,
 - blachy łączonej na rąbek stojący lub leżący,
 - łupka lub materiałów o wyglądzie zbliżonym do łupka,
 - dachu zielonego,
 - b) płaskich i łukowych w formie dowolnej;
- 10) minimalna liczba miejsc do parkowania i sposób ich realizacji:
- a) 1 miejsce do parkowania na każde rozpoczęte – 35 m² powierzchni użytkowej usług (liczonej bez pow. magazynowych), lecz nie mniej niż 1 miejsce na jeden lokal użytkowy,
 - b) wszystkie miejsca do parkowania oraz place manewrowe przewidziane do obsługi zabudowy należy lokalizować w granicach działki budowlanej, na której ta zabudowa będzie usytuowana,
 - c) realizowanie miejsc do parkowania w formie:
 - wydzielonych miejsc do parkowania na powierzchni działki, w tym pod wiatami,
 - garaży wolno stojących lub wbudowanych w bryłę budynku usługowego.

3. W zakresie dotyczącym szczególnych warunków zagospodarowania terenów oraz ograniczeń w ich użytkowaniu, w tym zakazu zabudowy, ustala się:

- 1) zakaz lokalizowania usług:
 - a) uciążliwych,
 - b) kremacji zwłok ludzkich i zwierzęcych;
- 2) zakaz lokalizowania działalności gospodarowania odpadami.

§ 6. 1. Dla terenu oznaczonego w części graficznej zintegrowanego planu inwestycyjnego symbolem 1KDL ustala się przeznaczenie pod drogę lokalną.

2. Ustalenia dotyczące zasad ochrony i kształtowania ładu przestrzennego oraz parametrów i wskaźników kształtowania zabudowy oraz zagospodarowania terenu:

- 1) towarzyszący sposób zabudowy i zagospodarowania:
 - a) obiekty małej architektury,
 - b) sieci i urządzenia infrastruktury technicznej,
 - c) zieleni towarzysząca zabudowie;
- 2) maksymalna wysokość budowli – 10 m.

§ 7. 1. Dla terenu oznaczonego w części graficznej zintegrowanego planu inwestycyjnego symbolem 1KDD ustala się przeznaczenie pod drogę dojazdową.

2. Ustalenia dotyczące zasad ochrony i kształtowania ładu przestrzennego oraz parametrów i wskaźników kształtowania zabudowy oraz zagospodarowania terenu:

- 1) towarzyszący sposób zabudowy i zagospodarowania:
 - a) obiekty małej architektury,

- b) sieci i urządzenia infrastruktury technicznej,
 - c) zieleń towarzysząca zabudowie;
- 2) maksymalna wysokość budowli – 10 m.


Rozdział 3.
PRZEPISY KOŃCOWE

§ 8. Wykonanie uchwały powierza się Burmistrzowi Miasta Bierunia.

§ 9. Uchwała wchodzi w życie po upływie 30 dni od dnia jej ogłoszenia w Dzienniku Urzędowym Województwa Śląskiego.

Przewodniczący Rady
Miejskiej

Jarosław Mokry

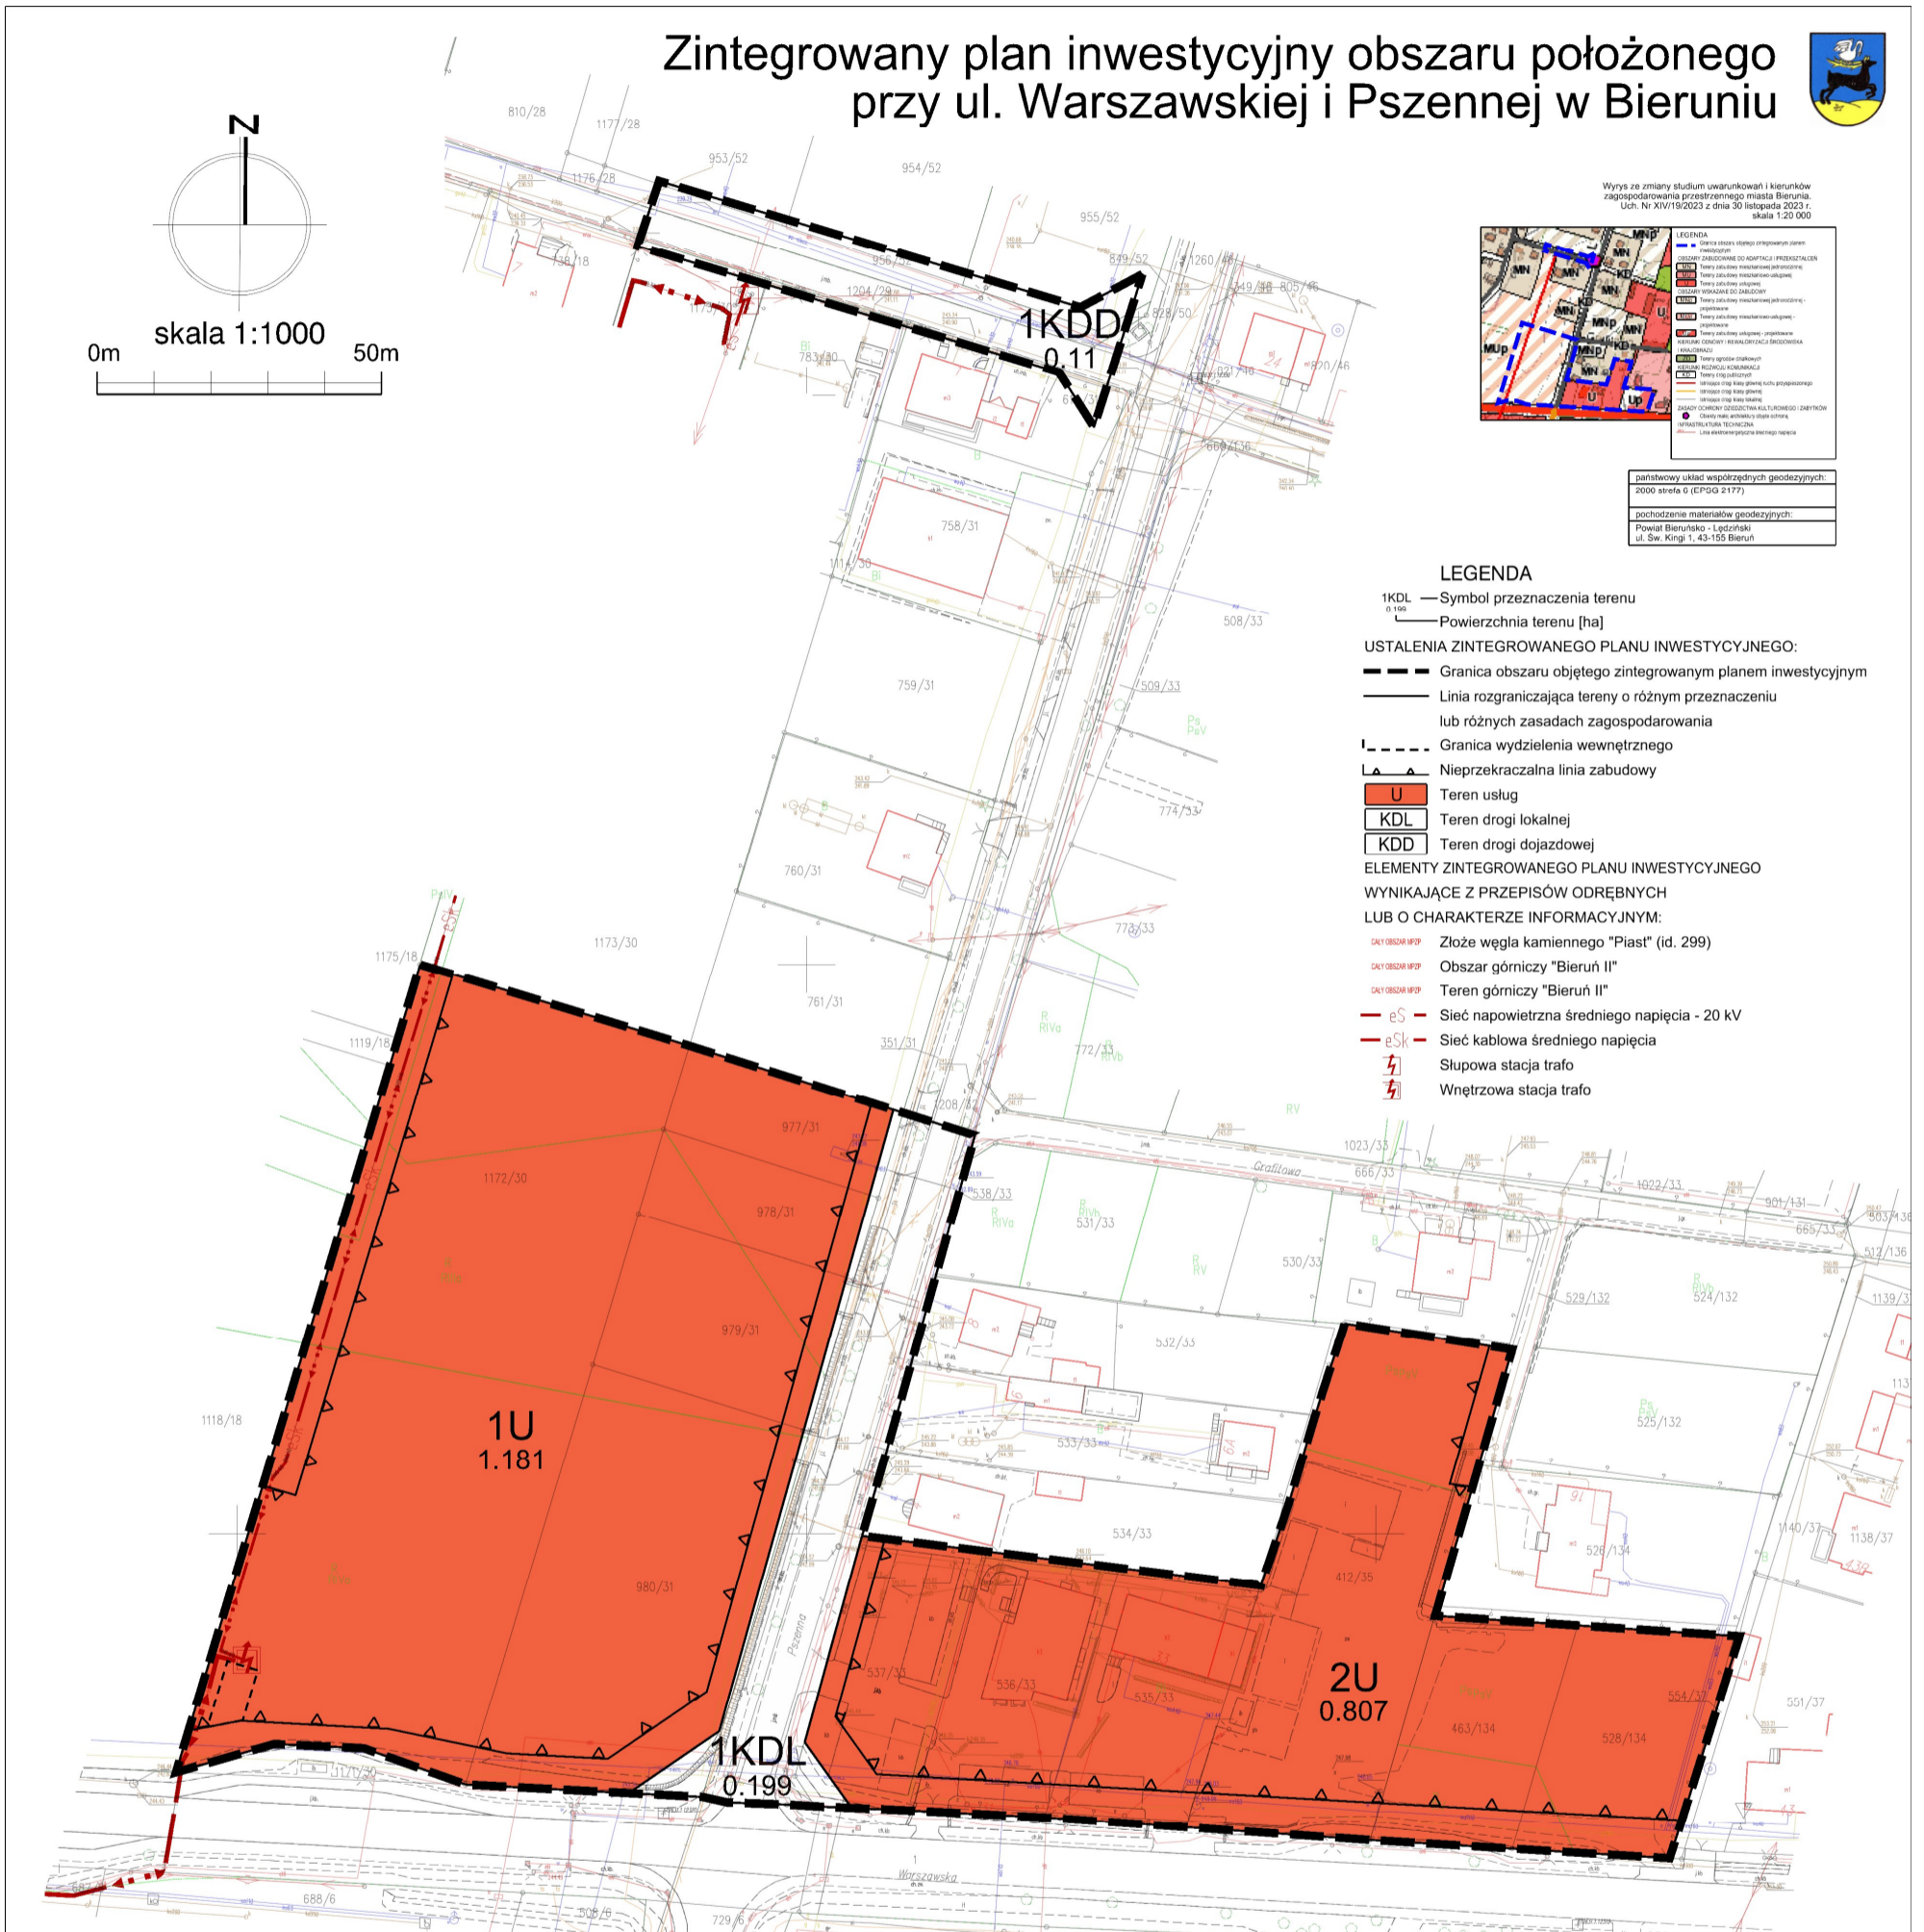

Załącznik Nr 2 do uchwały Nr V/4/2026
Rady Miejskiej w Bieruniu
z dnia 30 kwietnia 2026 r.

**Rozstrzygnięcie Rady Miejskiej w Bieruniu
o sposobie realizacji zapisanych w zintegrowanym planie inwestycyjnym inwestycji z zakresu
infrastruktury technicznej, które należą do zadań własnych gminy oraz zasadach ich finansowania,
zgodnie z przepisami o finansach publicznych**

§ 1. Zgodnie z art. 20 ust. 1, w związku z art. 37ea ust. 3, art. 37n ust. 1 ustawy z dnia 27 marca 2003 r. o planowaniu i zagospodarowaniu przestrzennym (t.j.: Dz.U. z 2024 r., poz. 1130 z późn. zm.) Rada Miejska w Bieruniu ustala, że zapisane w planie inwestycje z zakresu infrastruktury technicznej, które należą do zadań własnych gminy, będą realizowane przez miasto i finansowane stosownie do ustawy z dnia 27 sierpnia 2009 r. o finansach publicznych (tekst jednolity: Dz. U. z 2025 r. poz. 1483 z późn. zm.) z:

- 1) dochodów własnych budżetu miasta,
- 2) środków pochodzących z Unii Europejskiej,
- 3) innych źródeł.

§ 2. Wykonanie finansowania inwestycji powierza się Burmistrzowi Miasta Bierunia.

Załącznik Nr 3 do uchwały Nr V/4/2026

Rady Miejskiej w Bieruniu

z dnia 30 kwietnia 2026 r.

Zalacznik3.gml

Dane przestrzenne, o których mowa w art. 67a ust. 3 i 5 ustawy z dnia 27 marca 2003 r. o planowaniu i zagospodarowaniu przestrzennym (t.j.: Dz.U. z 2024 r., poz. 1130 z późn. zm.) ujawnione zostaną po kliknięciu w ikonę