

**Uchwała Nr X/12/2007
Rady Miejskiej w Bieruniu
z dnia 25 października 2007r.**

w sprawie: przystąpienia do sporządzenia zmiany miejscowego planu zagospodarowania przestrzennego terenu położonego w rejonie ul. Turyńskiej.

Na podstawie art. 18 ust. 2 pkt 5 ustawy z dnia 8 marca 1990r. o samorządzie gminnym (tekst jednolity Dz. U. Nr 142 z 2001r. poz. 1591 wraz z późniejszymi zmianami) oraz art. 14 ustawy z dnia 27 marca 2003r. o planowaniu i zagospodarowaniu przestrzennym (Dz. U. Nr 80 z 2003r. poz. 717 z późniejszymi zmianami)

**na wniosek Burmistrza Miasta
Rada Miejska**

P O S T A N A W I A

§ 1

1. Przyjąć przedstawione przez Burmistrza Miasta wyniki analizy dotyczącej zasadności przystąpienia do sporządzenia zmiany miejscowego planu zagospodarowania przestrzennego terenu położonego w rejonie ul. Turyńskiej oraz stopnia zgodności przewidywanych rozwiązań z ustaleniami studium.

§ 2


1. Przystąpić do sporządzenia miejscowego planu zagospodarowania przestrzennego terenu położonego w rejonie ul. Turyńskiej w skali 1:1000 w granicach określonych na załączniku graficznym w skali 1:10.000.
2. Przedmiotem planu będą elementy określone w art. 15 ust. 2 ustawy o planowaniu i zagospodarowaniu przestrzennym.
3. Integralną częścią Uchwały jest załącznik graficzny w skali 1:10.000.

§ 3

Wykonanie Uchwały powierza się Burmistrzowi Miasta Bierunia.

§ 4

Uchwała wchodzi w życie z dniem podjęcia.

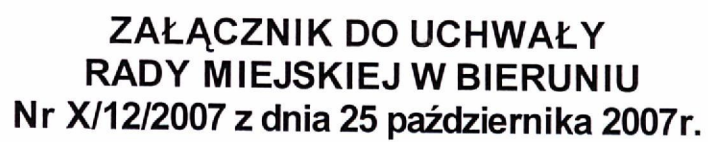

Skala 1 : 10 000

