


WPLYW UTRZYMYWANYCH I WPROWADZANYCH FUNKCJI NA STAN I JAKOŚĆ ŚRODOWISKA

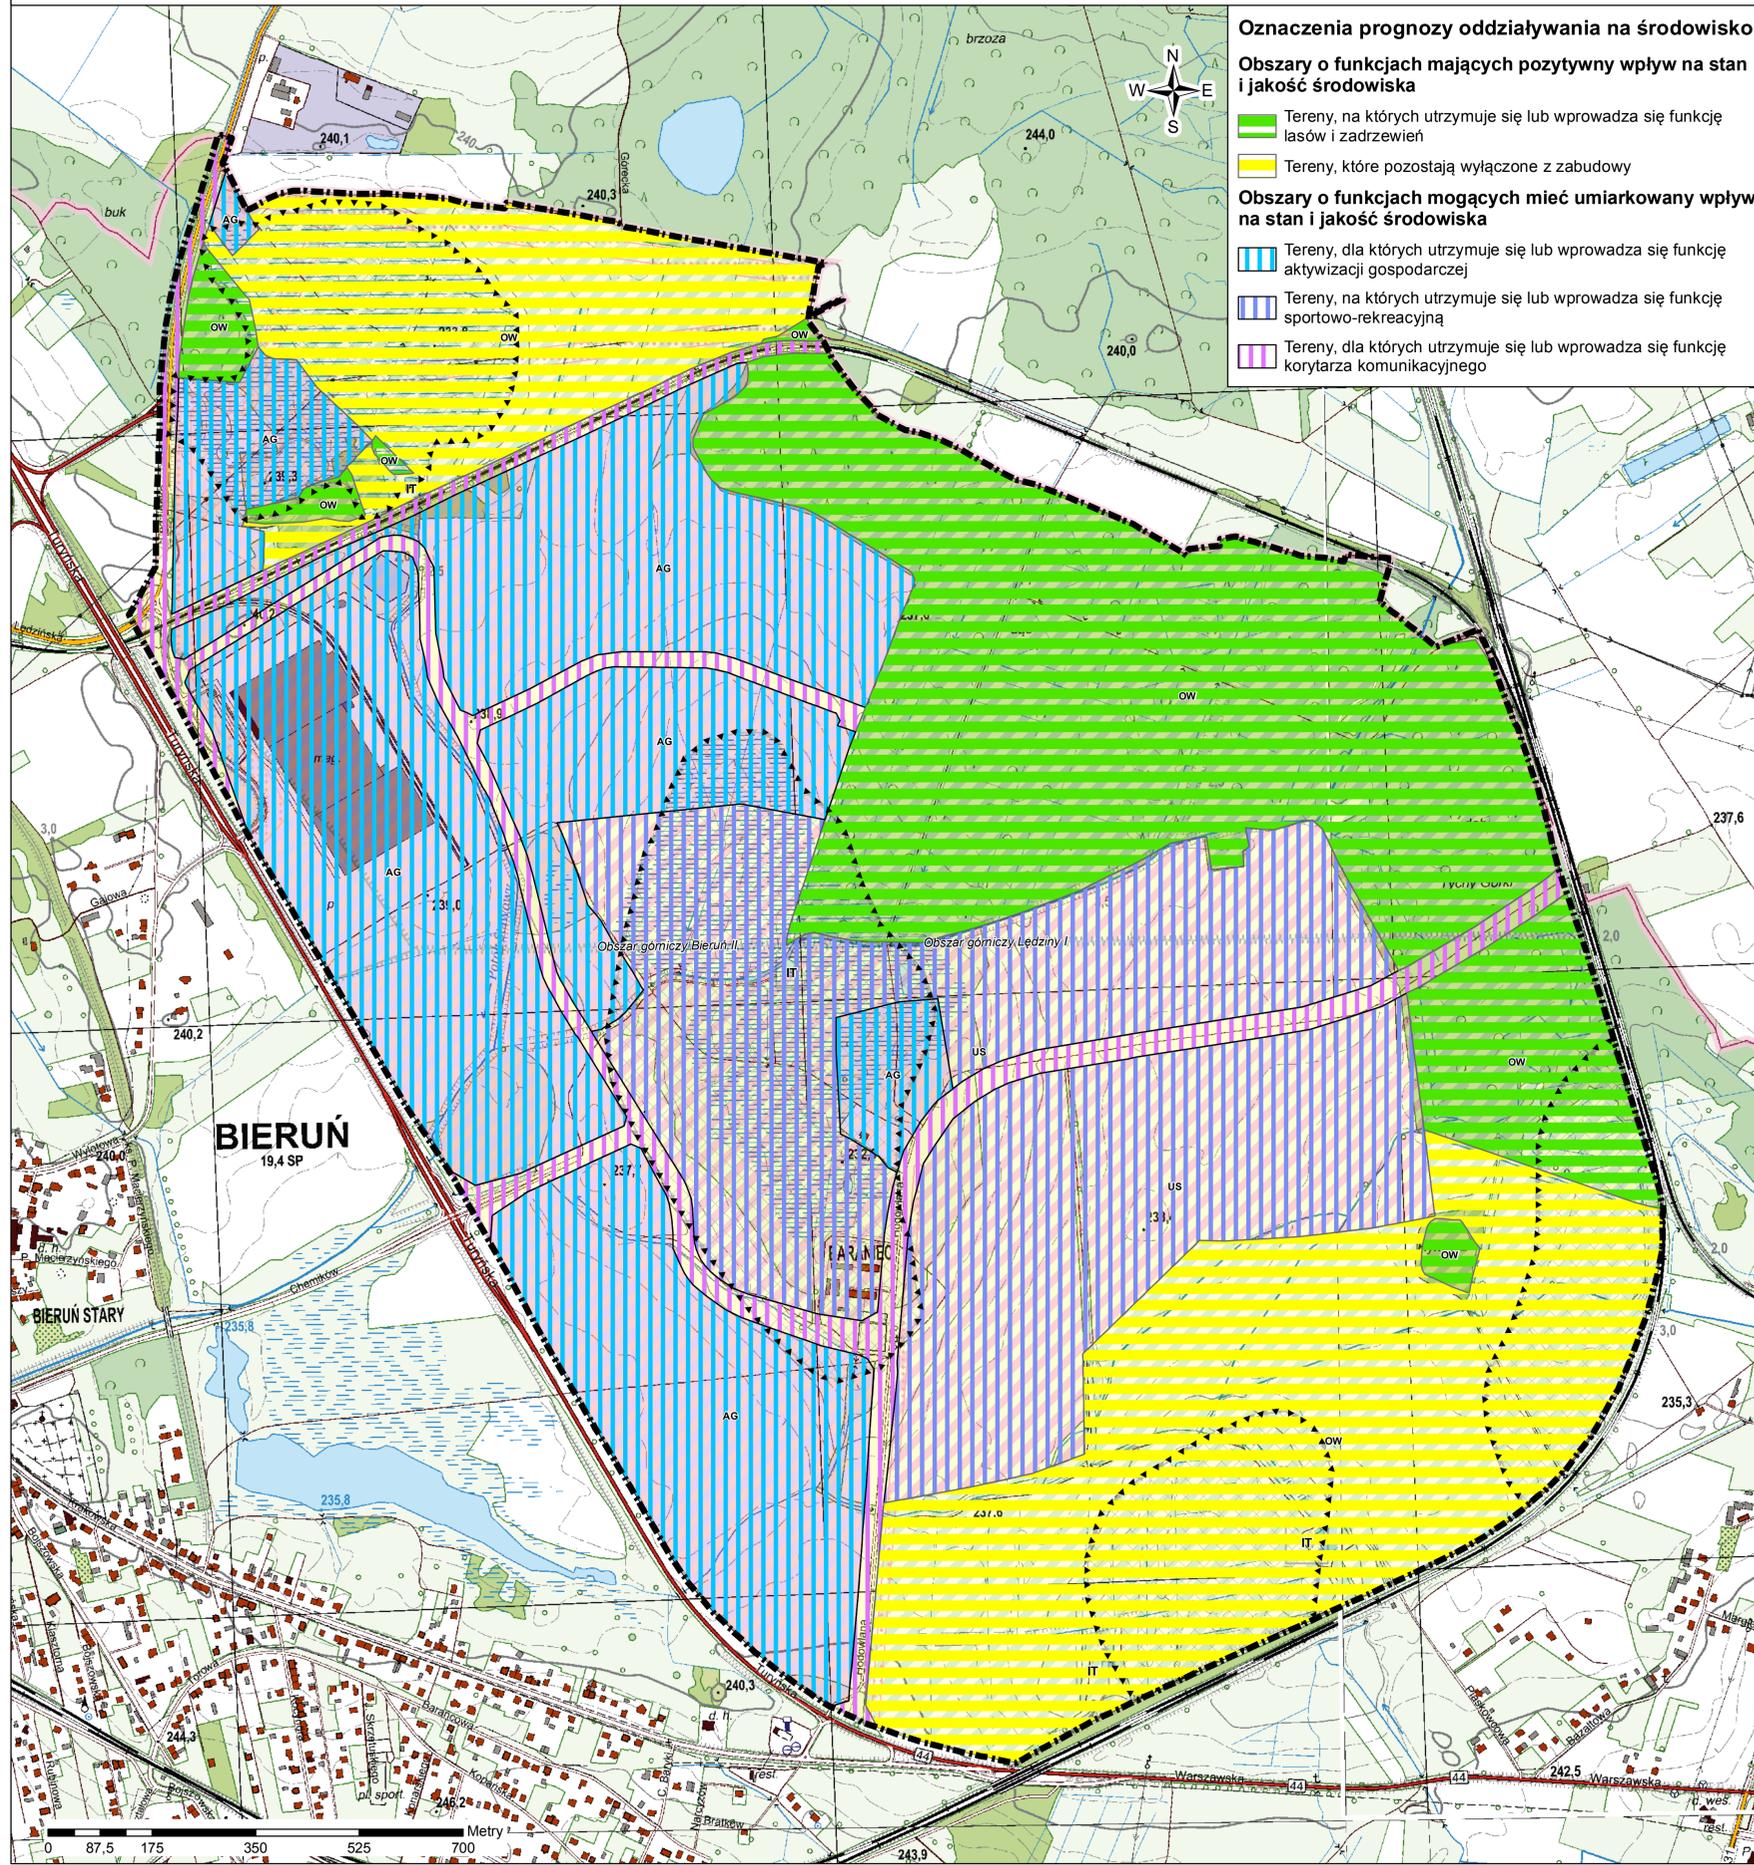

- Oznaczenia prognozy oddziaływania na środowisko**
- Obszary o funkcjach mających pozytywny wpływ na stan i jakość środowiska**
- Tereny, na których utrzymuje się lub wprowadza się funkcję lasów i zadrzewień
 - Tereny, które pozostają wyłączone z zabudowy
- Obszary o funkcjach mogących mieć umiarkowany wpływ na stan i jakość środowiska**
- Tereny, dla których utrzymuje się lub wprowadza się funkcję aktywizacji gospodarczej
 - Tereny, na których utrzymuje się lub wprowadza się funkcję sportowo-rekreacyjną
 - Tereny, dla których utrzymuje się lub wprowadza się funkcję korytarza komunikacyjnego

ZMIANA STUDIUM UWARUNKOWAŃ I KIERUNKÓW ZAGOSPODAROWANIA PRZESTRZENNEGO MIASTA BIERUNIA

MAPA PROGNOZY ODDZIAŁYWANIA NA ŚRODOWISKO
SKALA 1 : 5000

Oznaczenia na planszy:

- GRANICE ADMINISTRACYJNE MIASTA
- BIJASOWICE NAZWY JEDNOSTEK STRUKTURALNYCH MIASTA
- OSIE KOMPOZYCJI PLANOWANEJ STRUKTURY FUNKCJONALNO-PRZESTRZENNEJ
- KORYTARZ EKOLOGICZNY MIASTA
- KORYTARZE KOMUNIKACYJNE W TYM:
 - WĘZŁY I MIEJSCA FORMALNIE WAŻNE W PRZESTRZENI MIASTA
- OBSZARY ROZWOJU MIASTA - GŁÓWNE ELEMENTY PLANOWANEJ STRUKTURY FUNKCJONALNO-PRZESTRZENNEJ:
 - SM OBSZAR STAROMIEJSKI - SYMBOL SM
 - ZU OBSZAR ZESPOŁÓW I OBIEKTÓW USŁUGOWYCH - SYMBOL ZU
 - US OBSZAR SPORTOWO-REKREACYJNY - SYMBOL US
 - MU OBSZAR ROZMIESZCZENIA FUNKCJI MIESZKANIOWEJ WRAZ Z TOWARZYSZĄCĄ INFRASTRUKTURĄ - SYMBOL MU
 - AG OBSZAR AKTYWIZACJI GOSPODARCZEJ - SYMBOL AG
 - UC OBSZAR ROZMIESZCZENIA OBIEKTÓW HANDLOWYCH O POWIERZCHNI SPRZEDAŻY POWYŻEJ 2000 M. KW. - SYMBOL UC
 - PP OBSZAR PRZEDSIĘBIORSTW PRODUKCYJNYCH - SYMBOL PP
 - ZM OBSZAR ZIELENI MIEJSKIEJ - SYMBOL ZM


- OP OBSZAR, NA KTÓRYM PROGNOZOWANE SĄ SZCZEGÓLNE ZAGROŻENIA POWODZIOWE I WPLYWY EKSPLOATACJI WĘGLA KAMIENNEGO ORAZ TERENY ZALEWOWE W TYM:
 - ZAGROŻENIA POWODZIOWE I TERENY ZALEWOWE
 - ZAGROŻENIA GÓRNICZE
- OW OBSZAR WYŁĄCZONY Z ZABUDOWY - SYMBOL OW W TYM:
 - LASY I ZADRZEWIENIA
- IT SYMBOLE LOKALIZACJI GŁÓWNYCH ELEMENTÓW SYSTEMU INFRASTRUKTURY MIASTA
- STREFY TECHNICZNE OD MAGISTRAL INFRASTRUKTURY TECHNICZNEJ
- TERENY GÓRNICZE
- OBSZARY GÓRNICZE
- GRANICA ZMIANY STUDIUM ZATWIERDZONA UCHWAŁĄ NR RADY MIEJSKIEJ W BIERUNIU Z DNIA

Opracowanie prognozy oddziaływania na środowisko: mgr Kinga Mazurek

TYTUŁ OPRACOWANIA: AKTUALIZACJA STUDIUM UWARUNKOWAŃ I KIERUNKÓW ZAGOSPODAROWANIA PRZESTRZENNEGO MIASTA BIERUNIA	
TYTUŁ RYSUNKU: RYSUNEK NR 3 - USTALENIA STUDIUM W ZAKRESIE KIERUNKÓW ZAGOSPODAROWANIA PRZESTRZENNEGO ZAŁĄCZNIK NR 7 DO UCHWAŁY NR IV/12013 RADY MIEJSKIEJ W BIERUNIU Z DNIA 25 kwietnia 2013r.	RYSUNEK NR: 3 SKALA: 1:10000
Opracowano w Pracowni Urbanistycznej w Rybniku Sp. z o.o. ul. 200 Rybnik, ul. Włodzisławska 30, tel: 32 42 22 873, 32 42 30 998, e-mail: purybnik@pux.pl	


Przedsiębiorstwo Projektowania, Studiów, Usług i Realizacji Spółka z o.o. 40-038 Katowice, ul. Witosa 6/7 tel: (42) 206 52 69, terplan@terplan.com.pl KRS: 0000121817	
ZAMAWIAJĄCY:	Gmina Bieruń, ul. Rynek 14, 43-150 Bieruń, UMWOWA NR 364/U/M/2017
TEMAT:	Zmiana aktualizacji studium uwarunkowań i kierunków zagospodarowania przestrzennego miasta Bierunia
RYSUNEK:	3. USTALENIA STUDIUM W ZAKRESIE KIERUNKÓW ZAGOSPODAROWANIA PRZESTRZENNEGO - RYS. UJEDNOLICONY
SKALA:	1:10 000 DATA: Maj 2018 r.

ZMIANY WARUNKÓW ŚRODOWISKOWYCH

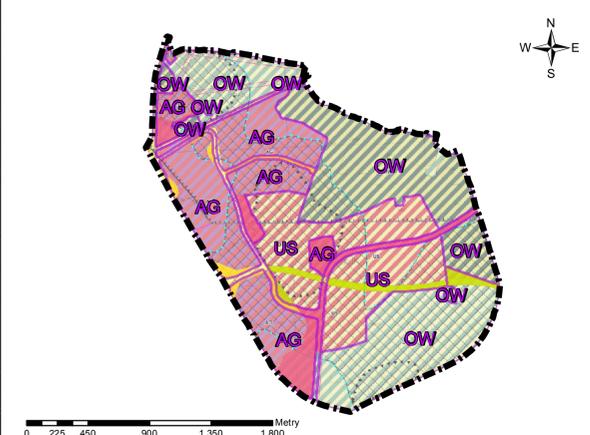

- Legenda**
- Granica zmiany Studium zatwierdzona uchwałą nr Rady Miejskiej w Bieruniu z dnia
 - Obszary rozwoju miasta - główne elementy planowanej struktury funkcjonalno-przestrzennej (oznaczenia literowe zgodne z główną legendą studium)
- Przewidywane modyfikacje warunków środowiskowych określone na podstawie aktualnych i proponowanych kierunków zagospodarowania przestrzennego**
- Potencjalne polepszenie warunków środowiskowych
 - Potencjalne utrzymanie podobnych warunków środowiskowych
 - Potencjalne pogorszenie warunków środowiskowych
 - Nie określa się warunków środowiskowych na obszarach, na których nie wprowadza się modyfikacji w zagospodarowaniu przestrzennym

PRZEBIEG KORYTARZY EKOLOGICZNYCH

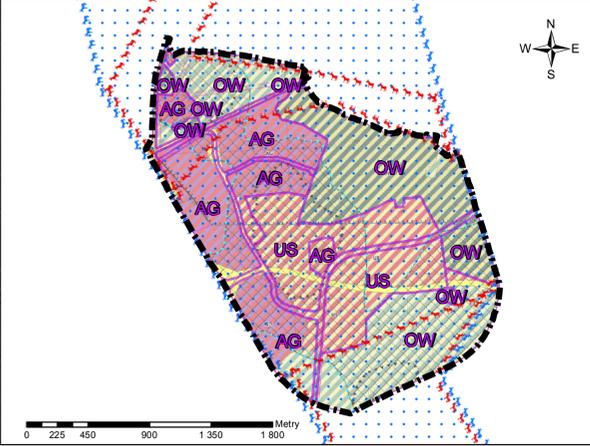

- Legenda**
- Granica zmiany Studium zatwierdzona uchwałą nr Rady Miejskiej w Bieruniu z dnia
 - Obszary rozwoju miasta - główne elementy planowanej struktury funkcjonalno-przestrzennej (oznaczenia literowe zgodne z główną legendą studium)
- Przebieg korytarzy ekologicznych zgodnie z danymi RDOS Katowice**
- Korytarz ekologiczny ssaków kopytnych
 - Newralgiczny fragment korytarza ekologicznego ssaków kopytnych