


# Miejscowy plan zagospodarowania przestrzennego terenu położonego w rejonie obszaru Staromiejskiego i Grobli

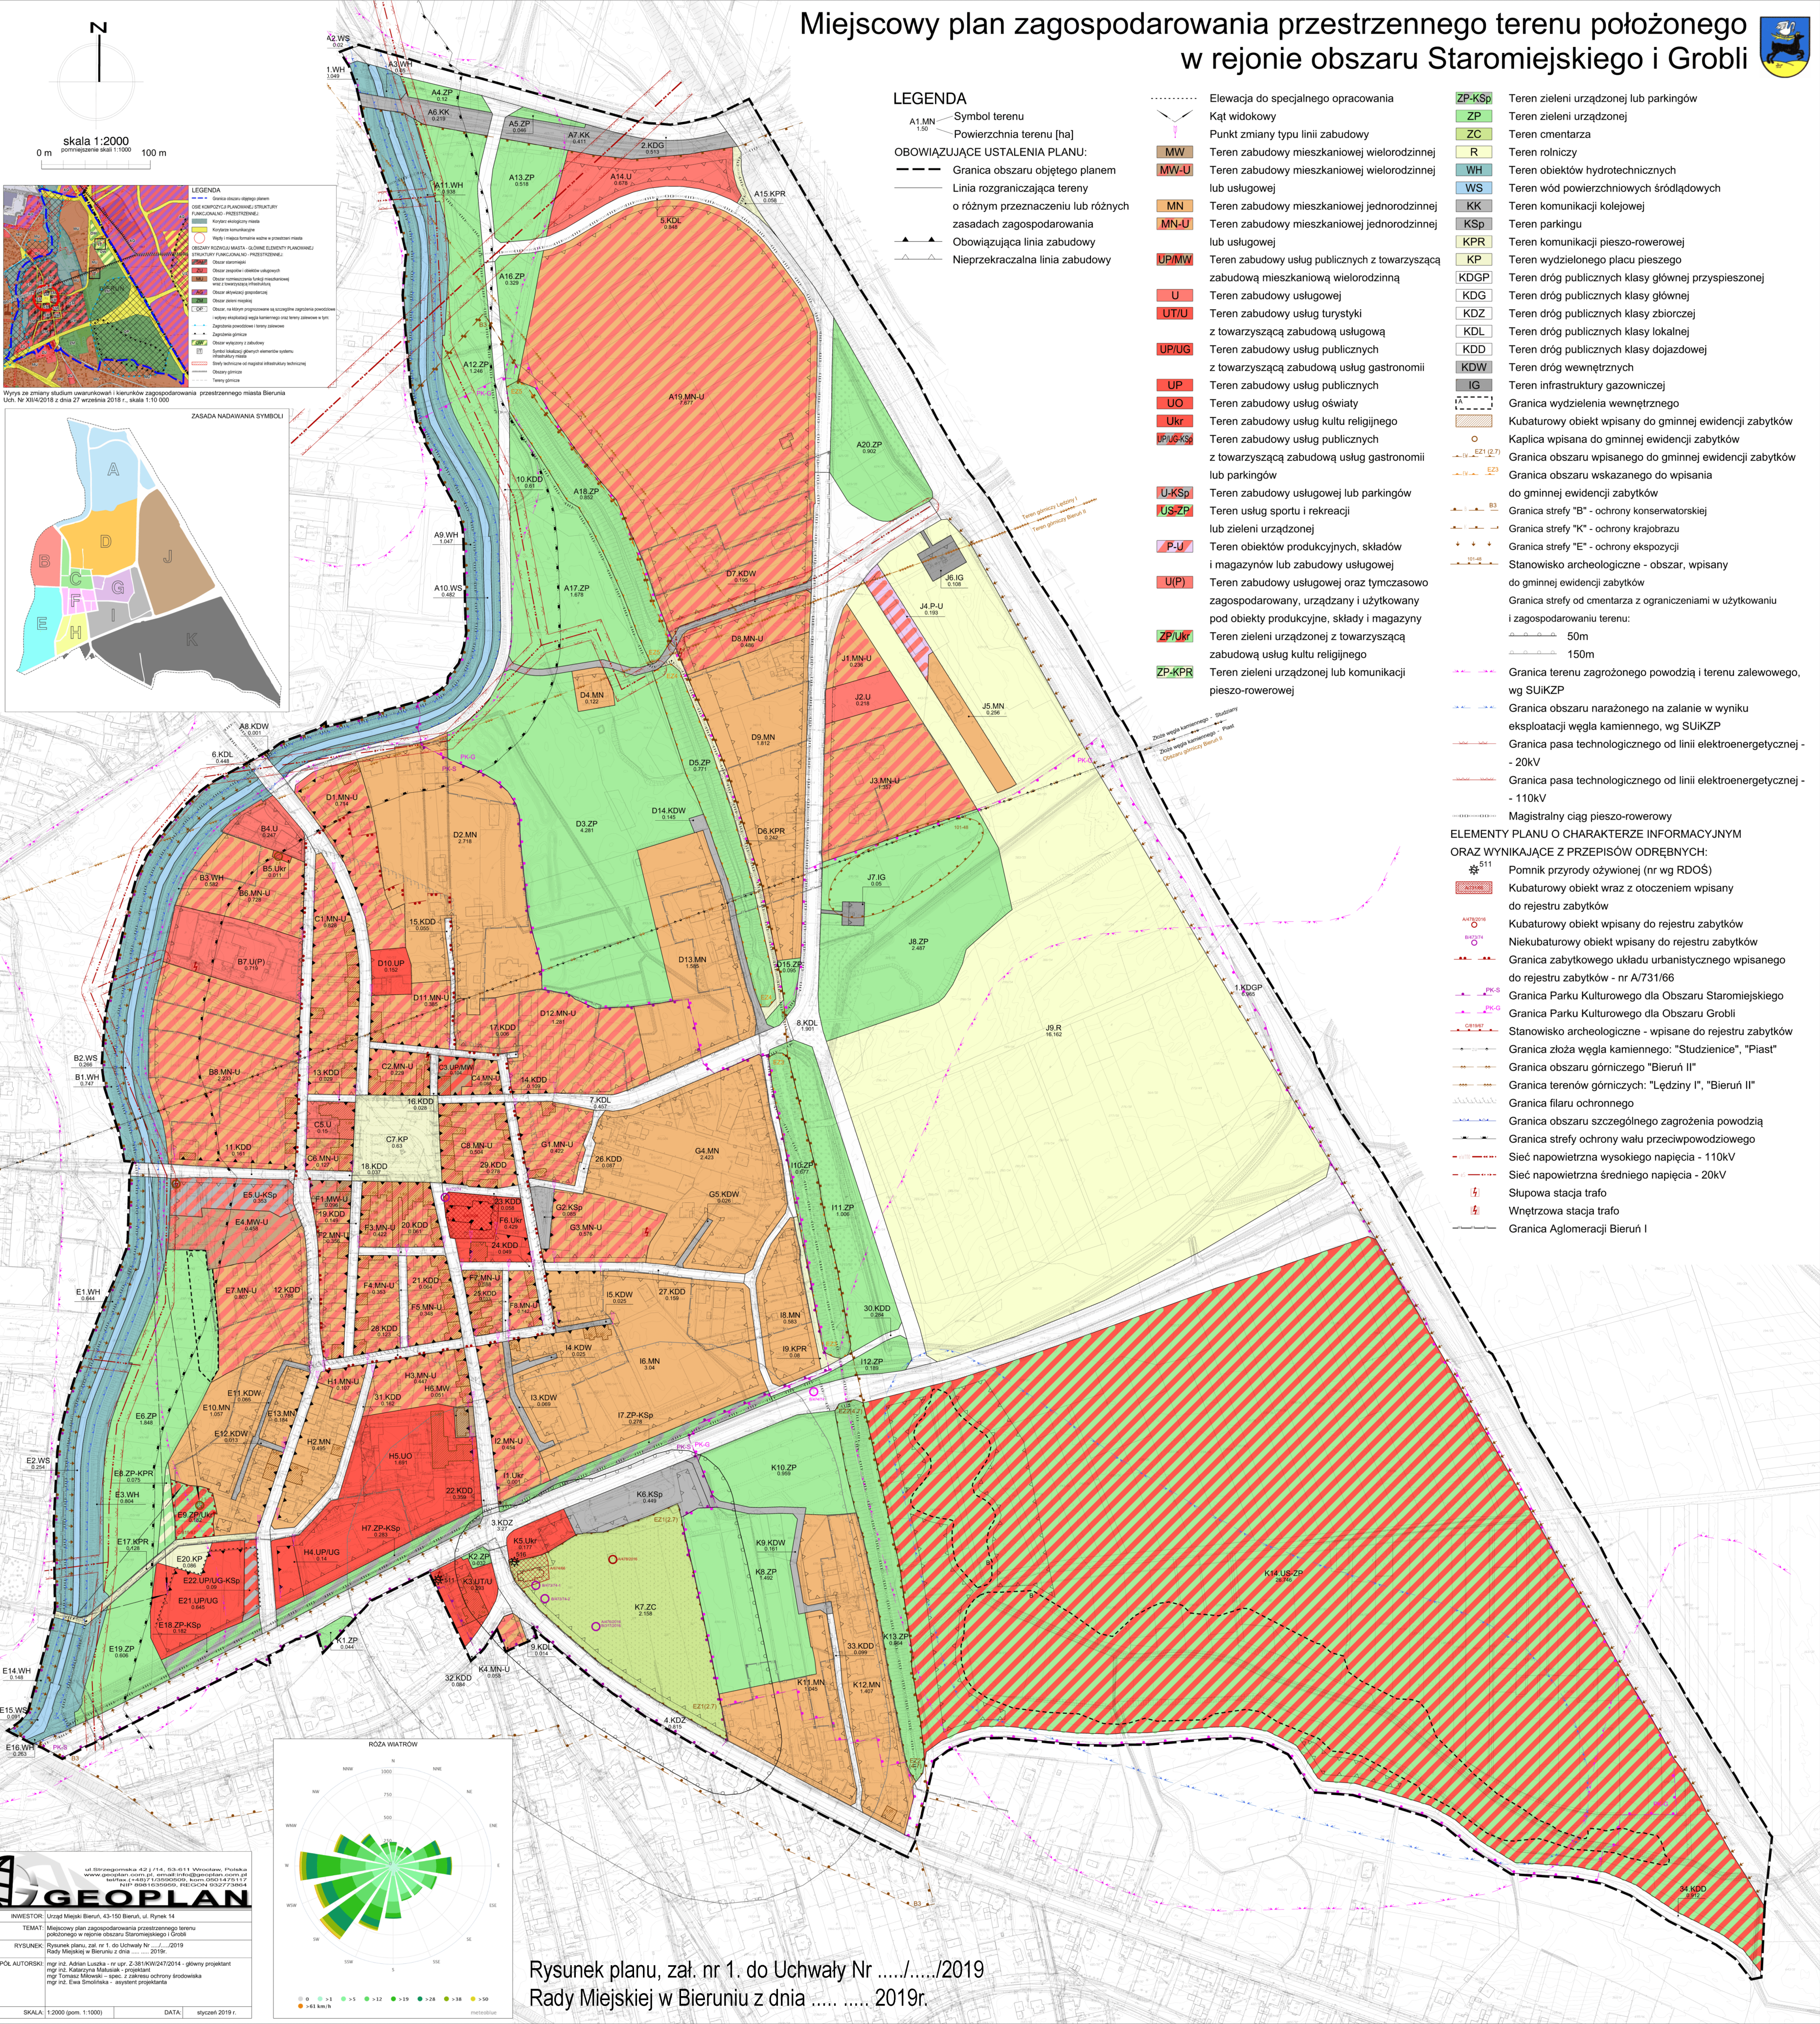

## LEGENDA


- A1.MN Symbol terenu  
Powierzchnia terenu [ha]  
OBOWIĄZUJĄCE USTALENIA PLANU:  
--- Granica obszaru objętego planem  
--- Linia rozgraniczająca tereny o różnym przeznaczeniu lub różnych zasadach zagospodarowania  
--- Obowiązująca linia zabudowy  
--- Nieprzekraczalna linia zabudowy

- Elewacja do specjalnego opracowania  
Kąt widokowy  
Punkt zmiany typu linii zabudowy  
MW Teren zabudowy mieszkaniowej wielorodzinnej lub usługowej  
MW-U Teren zabudowy mieszkaniowej wielorodzinnej lub usługowej  
MN Teren zabudowy mieszkaniowej jednorodzinnej  
MN-U Teren zabudowy mieszkaniowej jednorodzinnej lub usługowej  
UP/MW Teren zabudowy usług publicznych z towarzyszącą zabudową mieszkaniową wielorodzinną  
U Teren zabudowy usługowej  
UT/U Teren zabudowy usług turystyki z towarzyszącą zabudową usługową  
UP/UG Teren zabudowy usług publicznych z towarzyszącą zabudową usług gastronomii  
UP Teren zabudowy usług publicznych  
UO Teren zabudowy usług oświaty  
Ukr Teren zabudowy usług kultu religijnego  
UP/UG-KSp Teren zabudowy usług publicznych z towarzyszącą zabudową usług gastronomii lub parkingów  
U-KSp Teren zabudowy usługowej lub parkingów  
US-ZP Teren usług sportu i rekreacji lub zieleni urządzonej  
P-U Teren obiektów produkcyjnych, składów i magazynów lub zabudowy usługowej  
U(P) Teren zabudowy usługowej oraz tymczasowo zagospodarowany, urządzany i użytkowany pod obiekty produkcyjne, składy i magazyny  
ZP-Ukr Teren zieleni urządzonej z towarzyszącą zabudową usług kultu religijnego  
ZP-KPR Teren zieleni urządzonej lub komunikacji pieszo-rowerowej


- ZP-KSp Teren zieleni urządzonej lub parkingów  
ZP Teren zieleni urządzonej  
ZC Teren cmentarza  
R Teren rolniczy  
WH Teren obiektów hydrotechnicznych  
WS Teren wód powierzchniowych śródlądowych  
KK Teren komunikacji kolejowej  
KSp Teren parkingu  
KPR Teren komunikacji pieszo-rowerowej  
KP Teren wydzielonego placu pieszego  
KDGP Teren dróg publicznych klasy głównej przyspieszonej  
KDG Teren dróg publicznych klasy głównej  
KDG Teren dróg publicznych klasy zbiorczej  
KDL Teren dróg publicznych klasy lokalnej  
KDD Teren dróg publicznych klasy dojazdowej  
KDW Teren dróg wewnętrznych  
IG Teren infrastruktury gazowniczej  
A- Granica wydzielenia wewnętrznego  
Kubaturowy obiekt wpisany do gminnej ewidencji zabytków  
Kaplica wpisana do gminnej ewidencji zabytków  
Granica obszaru wpisanego do gminnej ewidencji zabytków  
Granica obszaru wskazanego do wpisania do gminnej ewidencji zabytków  
Granica strefy "B" - ochrony konserwatorskiej  
Granica strefy "K" - ochrony krajobrazu  
Granica strefy "E" - ochrony ekspozycji  
Stanowisko archeologiczne - obszar, wpisany do gminnej ewidencji zabytków  
Granica strefy od cmentarza z ograniczeniami w użytkowaniu i zagospodarowaniu terenu:  
50m  
150m  
Granica terenu zagrożonego powodzią i terenu zalewowego, wg SUiKZP  
Granica obszaru narażonego na zalanie w wyniku eksploatacji węgla kamiennego, wg SUiKZP  
Granica pasa technologicznego od linii elektroenergetycznej - 20kV  
Granica pasa technologicznego od linii elektroenergetycznej - 110kV  
Magistralny ciąg pieszo-rowerowy  
ELEMENTY PLANU O CHARAKTERZE INFORMACYJNYM ORAZ WYNIKAJĄCE Z PRZEPISÓW ODREBNYCH:  
511 Pomnik przyrody ożywionej (nr wg RDOS)  
Kubaturowy obiekt wraz z otoczeniem wpisany do rejestru zabytków  
Kubaturowy obiekt wpisany do rejestru zabytków  
Niekubaturowy obiekt wpisany do rejestru zabytków  
Granica zabytkowego układu urbanistycznego wpisanego do rejestru zabytków - nr A/731/66  
Granica Parku Kulturowego dla Obszaru Staromiejskiego  
Granica Parku Kulturowego dla Obszaru Grobli  
Stanowisko archeologiczne - wpisane do rejestru zabytków  
Granica złoża węgla kamiennego: "Studzienice", "Piast"  
Granica obszaru górniczego "Bieruń II"  
Granica terenów górnich: "Łędziny I", "Bieruń II"  
Granica filaru ochronnego  
Granica obszaru szczególnego zagrożenia powodzią  
Granica strefy ochrony wału przeciwpowodziowego  
Sieć napowietrzna wysokiego napięcia - 110kV  
Sieć napowietrzna średniego napięcia - 20kV  
Słupowa stacja trafo  
Wnętrzowa stacja trafo  
Granica Aglomeracji Bieruń I



skala 1:2000  
pomniejszenie skali 1:1000 100 m

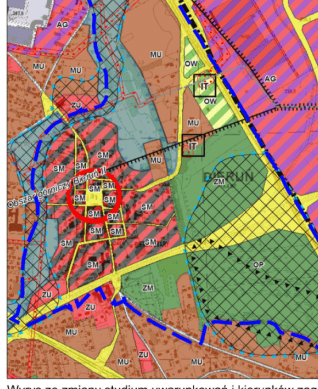

Wyrus z zmiany studium uwarunkowań i kierunków zagospodarowania przestrzennego miasta Bielska Uch. Nr XXIV/2018 z dnia 27 września 2018 r., skala 1:10 000

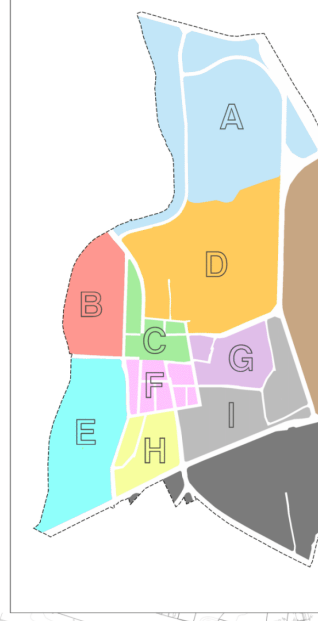

ZASADA NADAWANIA SYMBOLI

ROŻA WIATROW

SKALA: 1/2000 (pom. 1/1000) DATA: stycznia 2019 r.

INWESTOR: Urząd Miejski Bielska, 43-150 Bielsko, ul. Rynek 14

RYTUPEL: Rynek planu, zał. nr 1. do Uchwały Nr .../.../2019 Rady Miejskiej w Bielsku z dnia .../.../2019.

ZESPÓŁ AUTORSKI: mgr inż. Adrian Luchini - inż. mgr. inż. Katarzyna Matysiak - projektant mgr. inż. Tomasz Wójcik - spec. z zakresu ochrony środowiska mgr. inż. Ewa Smolnicka - asystent projektanta

ul. Strzegomska 42/1/4, 53-611 Wrocław, Polska  
www.geoplan.pl, tel. 71 350 00 00, e-mail: biuro@geoplan.pl  
NIP: 666-666-666, REGON: 142277346

SKALA: 1/2000 (pom. 1/1000) DATA: stycznia 2019 r.

INWESTOR: Urząd Miejski Bielska, 43-150 Bielsko, ul. Rynek 14

RYTUPEL: Rynek planu, zał. nr 1. do Uchwały Nr .../.../2019 Rady Miejskiej w Bielsku z dnia .../.../2019.

ZESPÓŁ AUTORSKI: mgr inż. Adrian Luchini - inż. mgr. inż. Katarzyna Matysiak - projektant mgr. inż. Tomasz Wójcik - spec. z zakresu ochrony środowiska mgr. inż. Ewa Smolnicka - asystent projektanta

ul. Strzegomska 42/1/4, 53-