Miejscowy plan zagospodarowania przestrzennego terenu położonego w rejonie ulic: Krupniczej i Bijasowickiej w Bieruniu

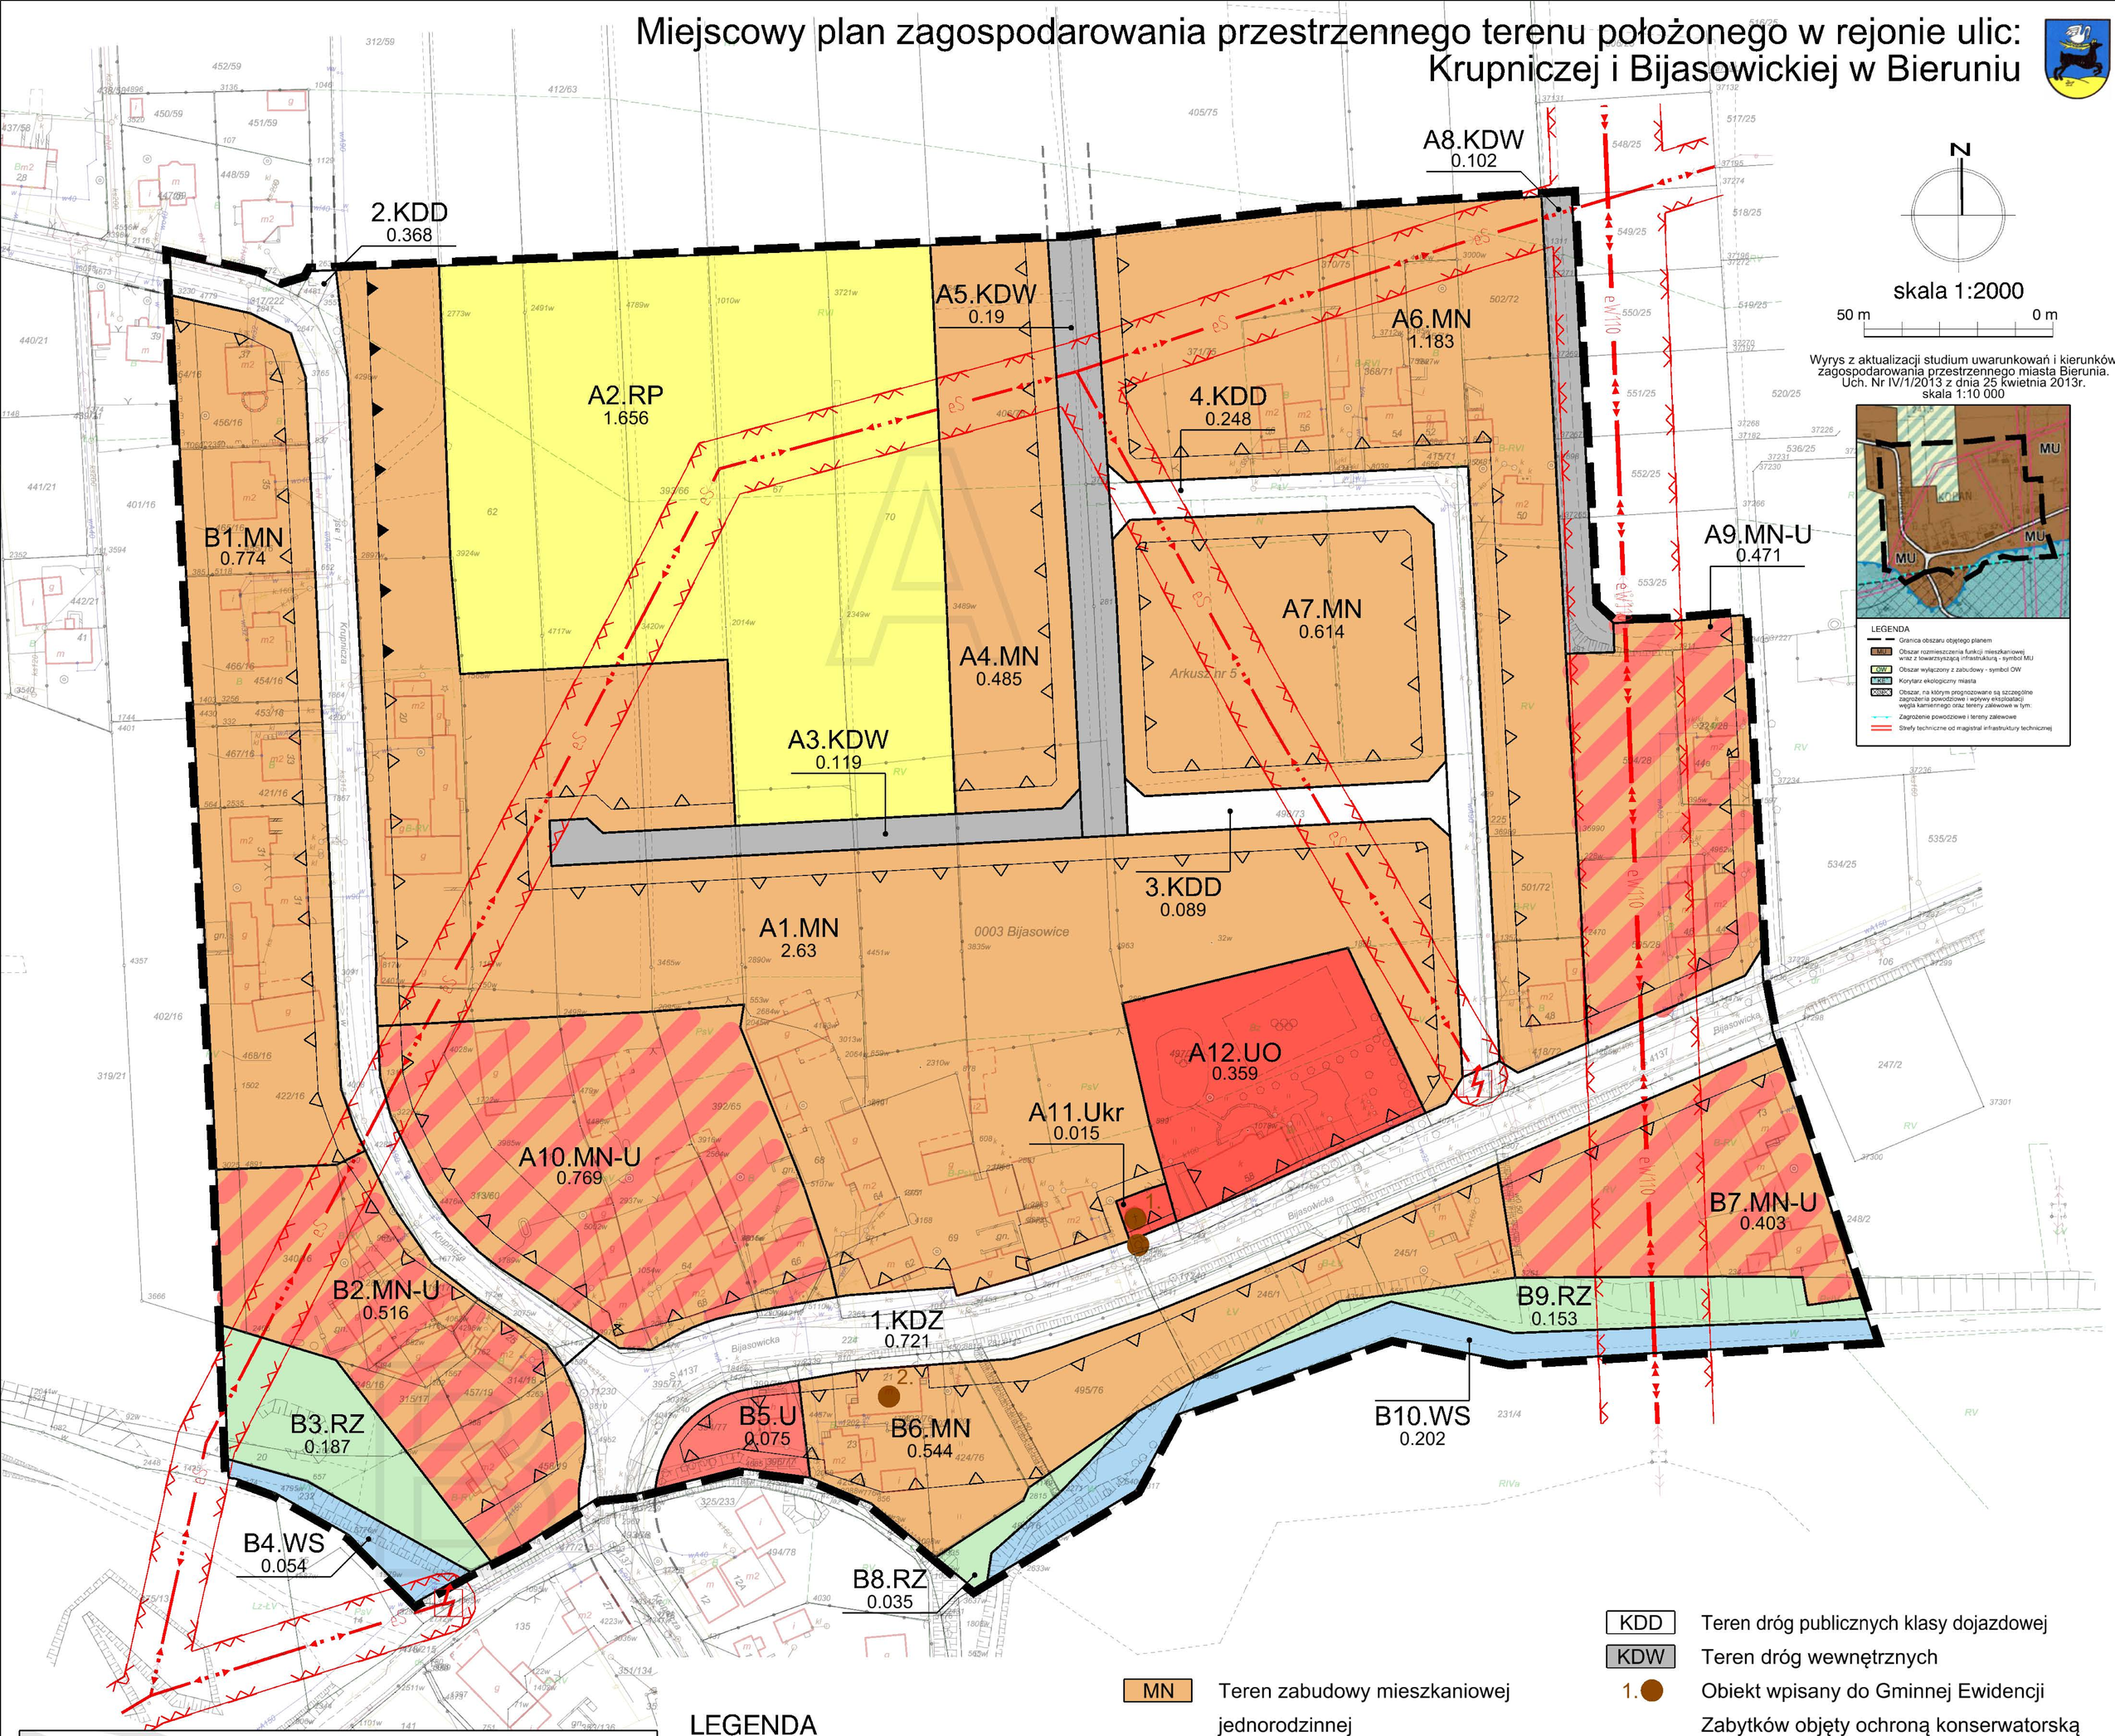

N

skala 1:2000

50 m 0 m

Wyrys z aktualizacji studium uwarunkowań i kierunków zagospodarowania przestrzennego miasta Bierunia. Uch. Nr IV/1/2013 z dnia 25 kwietnia 2013r. skala 1:10 000

LEGENDA

1.MN / 1.50 — Niepowtarzalny symbol terenu / Powierzchnia terenu w [ha]

OBOWIĄZUJĄCE USTALENIA PLANU

- Granica obszaru objętego planem
- Linia rozgraniczająca tereny o różnym przeznaczeniu i różnych zasadach zagospodarowania
- Obowiązująca linia zabudowy
- Nieprzekraczalna linia zabudowy

MN	Teren zabudowy mieszkaniowej jednorodzinnej
MN-U	Teren zabudowy mieszkaniowej jednorodzinnej i usługowej
U	Teren zabudowy usługowej
UO	Teren usług oświaty
Ukr	Teren usług kultu religijnego
WS	Teren wód powierzchniowych śródlądowych
RZ	Teren łąk i pastwisk
RP	Teren upraw polowych
KDZ	Teren dróg publicznych klasy zbiorczej
KDD	Teren dróg publicznych klasy dojazdowej
KDW	Teren dróg wewnętrznych

- 1. Obiekt wpisany do Gminnej Ewidencji Zabytków objęty ochroną konserwatorską
- Granica pasa technologicznego od linii energetycznej

ELEMENTY PLANU O CHARAKTERZE INFORMACYJNYM

- CAŁY OBSZAR MPZP — Obszar Górniczy "Bieruń II"
- CAŁY OBSZAR MPZP — Teren Górniczy "Bieruń II"
- CAŁY OBSZAR MPZP — Złoże węgla kamiennego "Piast"
- eW110 — Sieć napowietrzna wysokiego napięcia 110 kV
- eS — Sieć napowietrzna średniego napięcia
- Słupowa stacja trafo

GEOPLAN
ul.Strzegomska 42 j /14, 53-611 Wrocław, Polska
www.geoplan.com.pl, email:info@geoplan.com.pl
tel/fax.(+48)71/3590509, kom.0501475117, kom.0501729555
NIP 8981801719, REGON 931912789

INWESTOR:	Urząd Miejski Bieruń, 43-150 Bieruń, ul. Rynek 14		
TEMAT:	Miejscowy plan zagospodarowania przestrzennego terenu położonego w rejonie ulic: Krupniczej i Bijasowickiej		
RYSUNEK:	Rysunek planu, zał. nr 1. do Uchwały Nr. ..../.../2014 Rady Miejskiej w Bieruniu z dnia .....2014r.		
ZESPÓŁ AUTORSKI:	mgr inż. Adrian Luszka - nr upr. urb. Z-381 - projektant mgr inż. Paweł Czuczwara - nr upr. urb. Z-323 - projektant mgr inż. arch. Agnieszka Niezabitowska - nr upr. urb. Z-322 - projektant mgr inż. Katarzyna Matusiak - projektant mgr Piotr Łuciw - specjalista ds. ochrony środowiska mgr inż. Maciej Niżborski - asystent projektanta		
SKALA:	1:2000 (pom. 1:1000)	DATA:	26 lutego 2014r.