




BIERUŃ
CI PRZAJE

Zasady i warunki sytuowania:


- obiektów małej architektury
- tablic reklamowych i urządzeń reklamowych
- ogrodzeń

Co chcemy zrobić...





- uporządkować naszą przestrzeń, w szczególności dostępną publicznie
- chronić zabytki przed ich nadmiernym zasłanianiem
- chronić mieszkańców przed skutkami zamieszkiwania w sąsiedztwie inwazyjnych reklam
- uczynić naszą przestrzeń

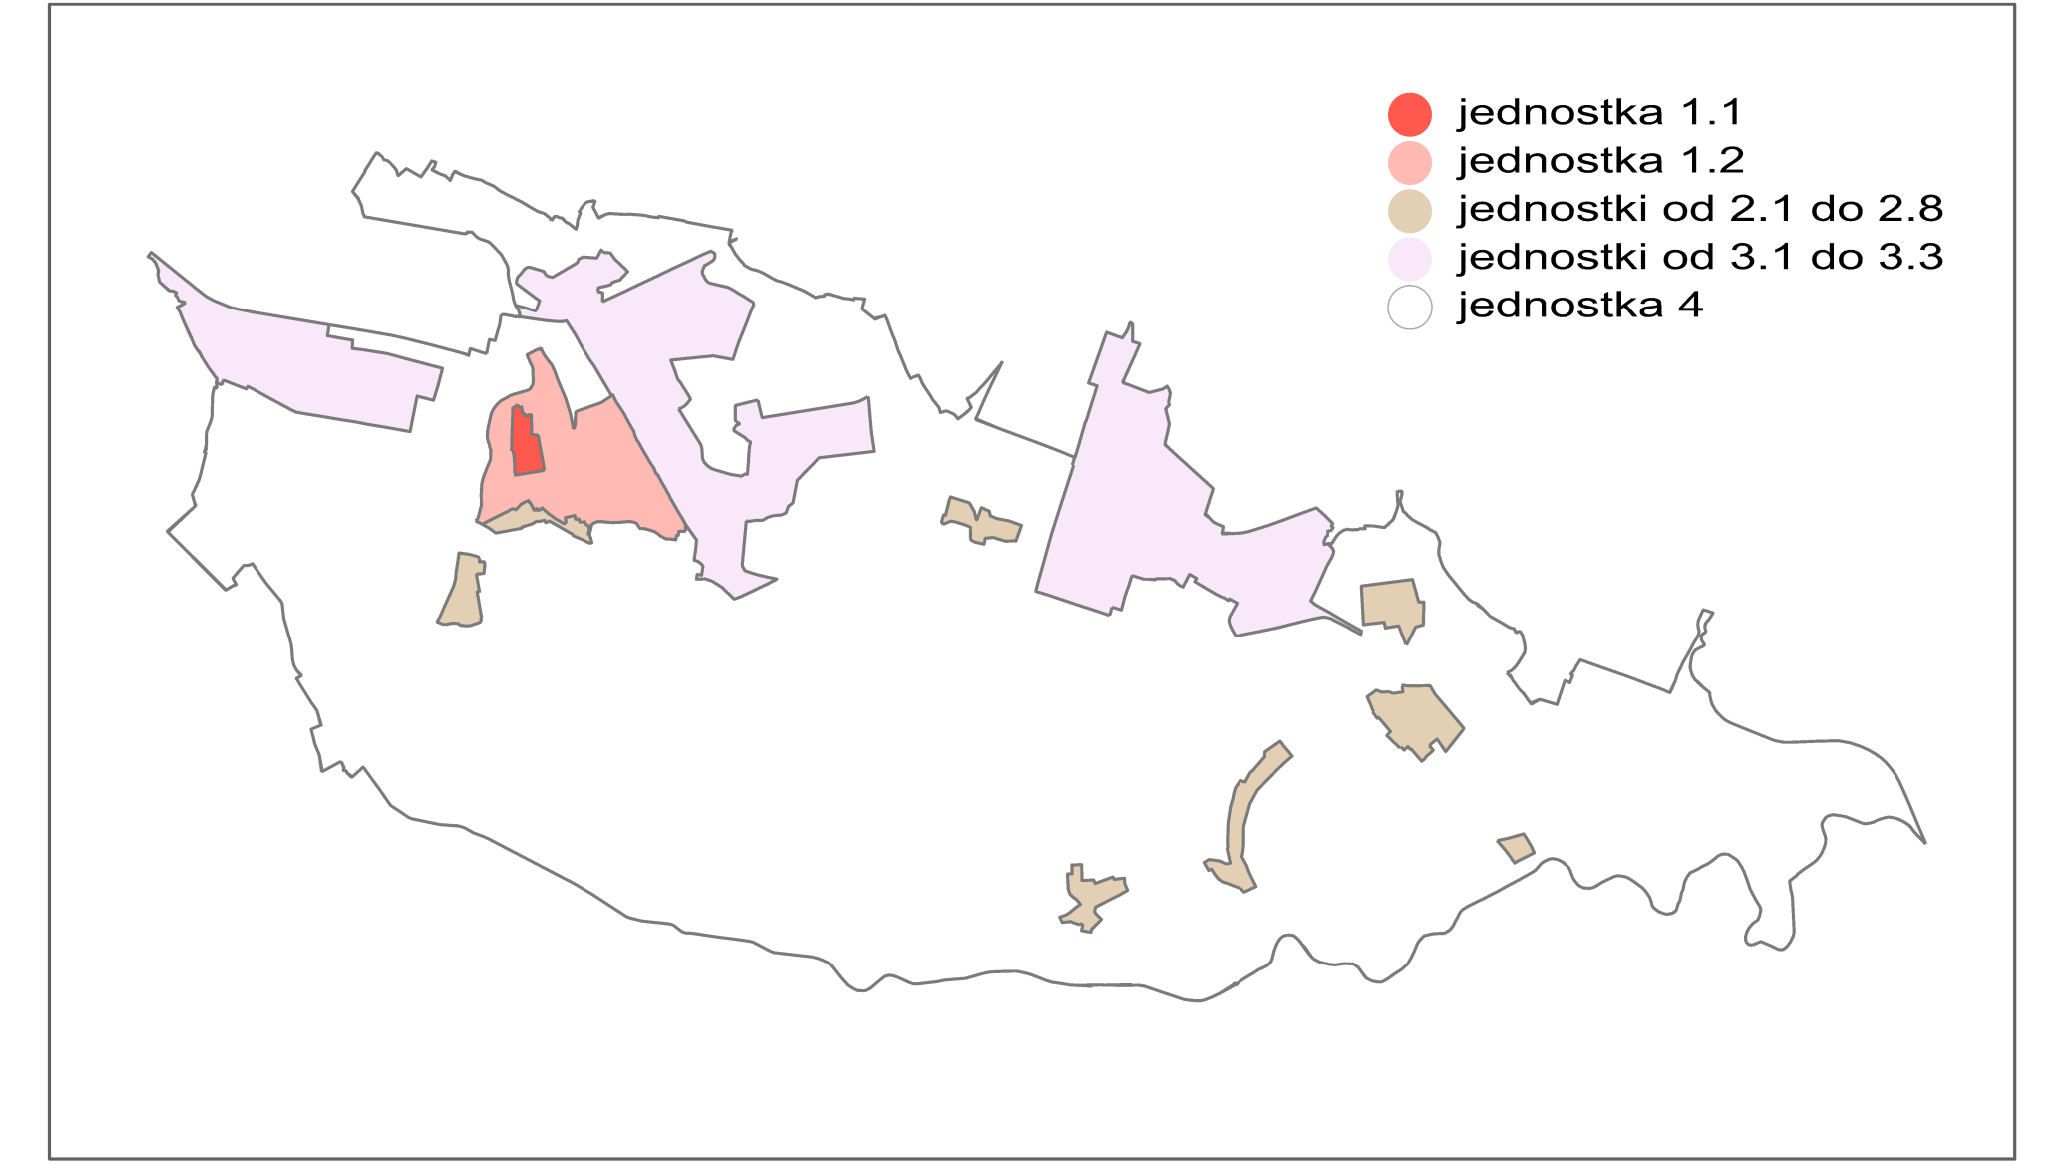

obiekty małej architektury... wybrane rozwiązania:

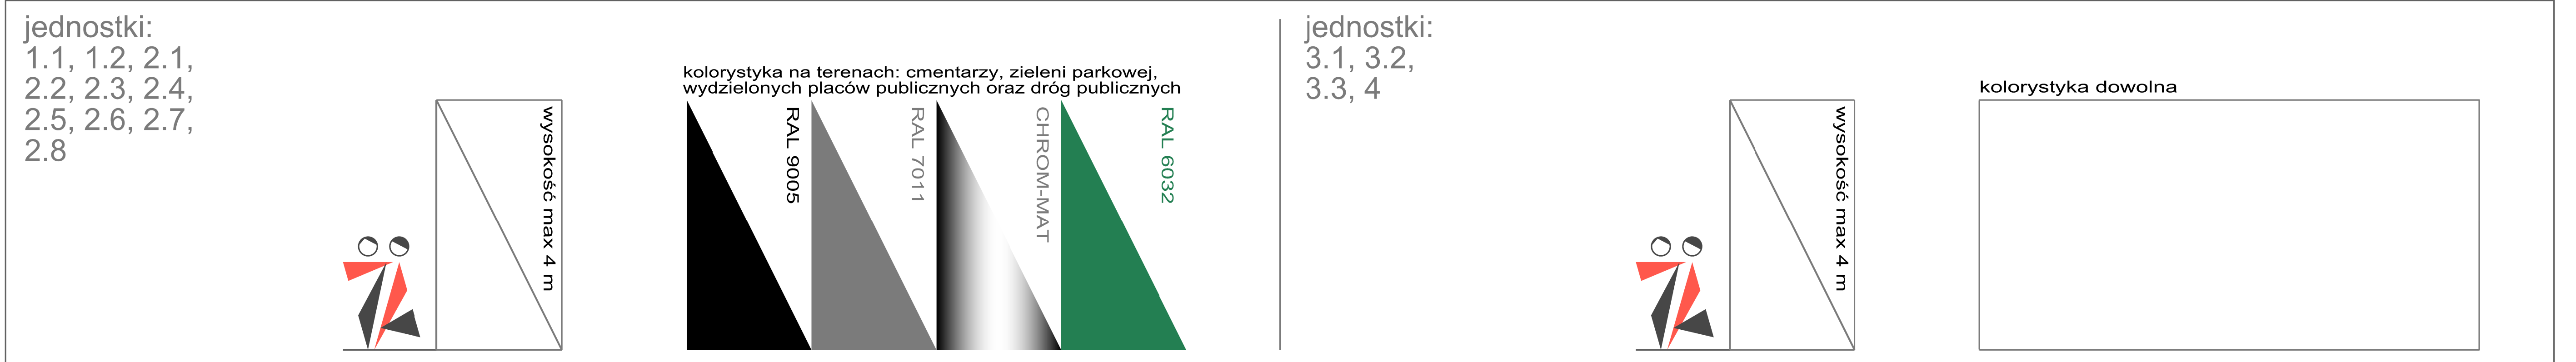

tablice reklamowe i urządzenia reklamowe... wybrane rozwiązania:

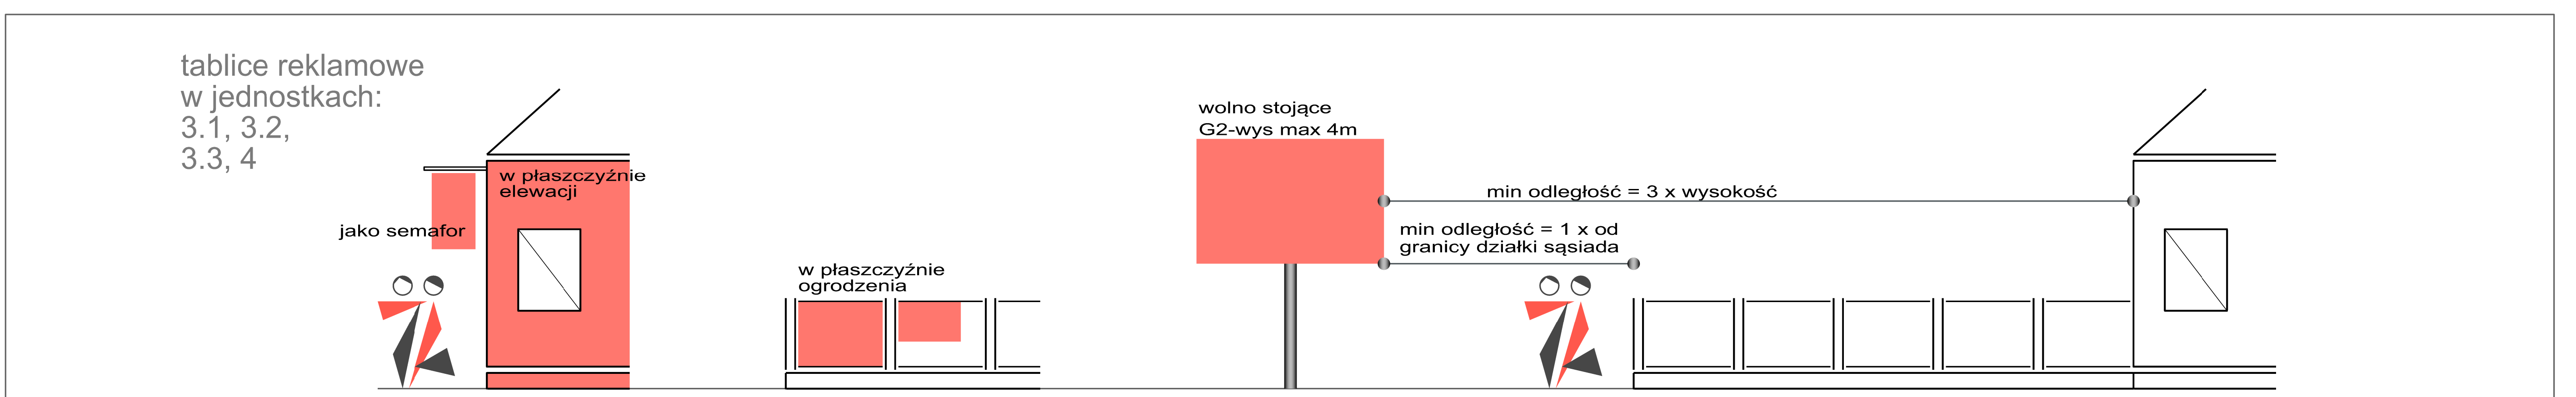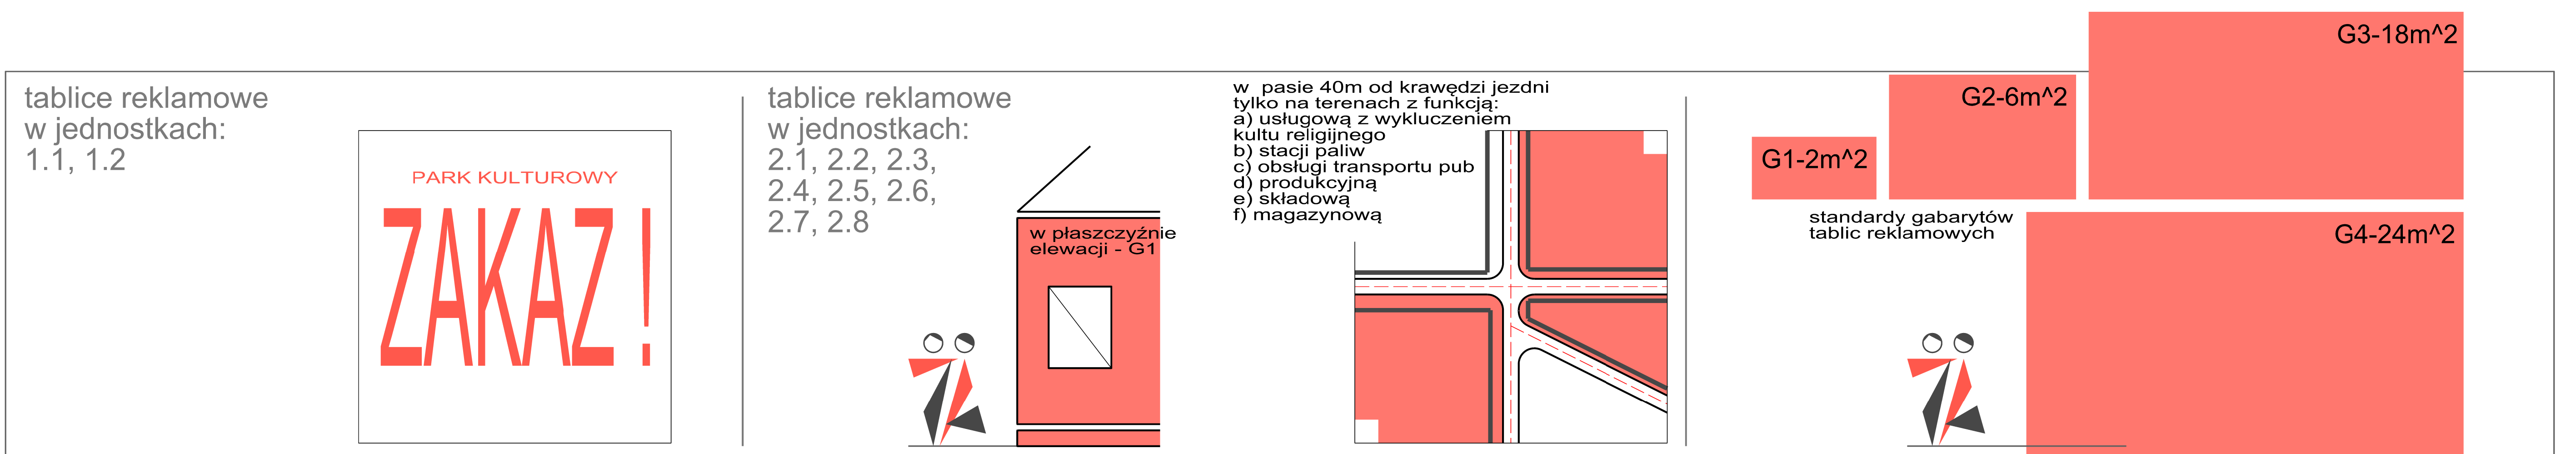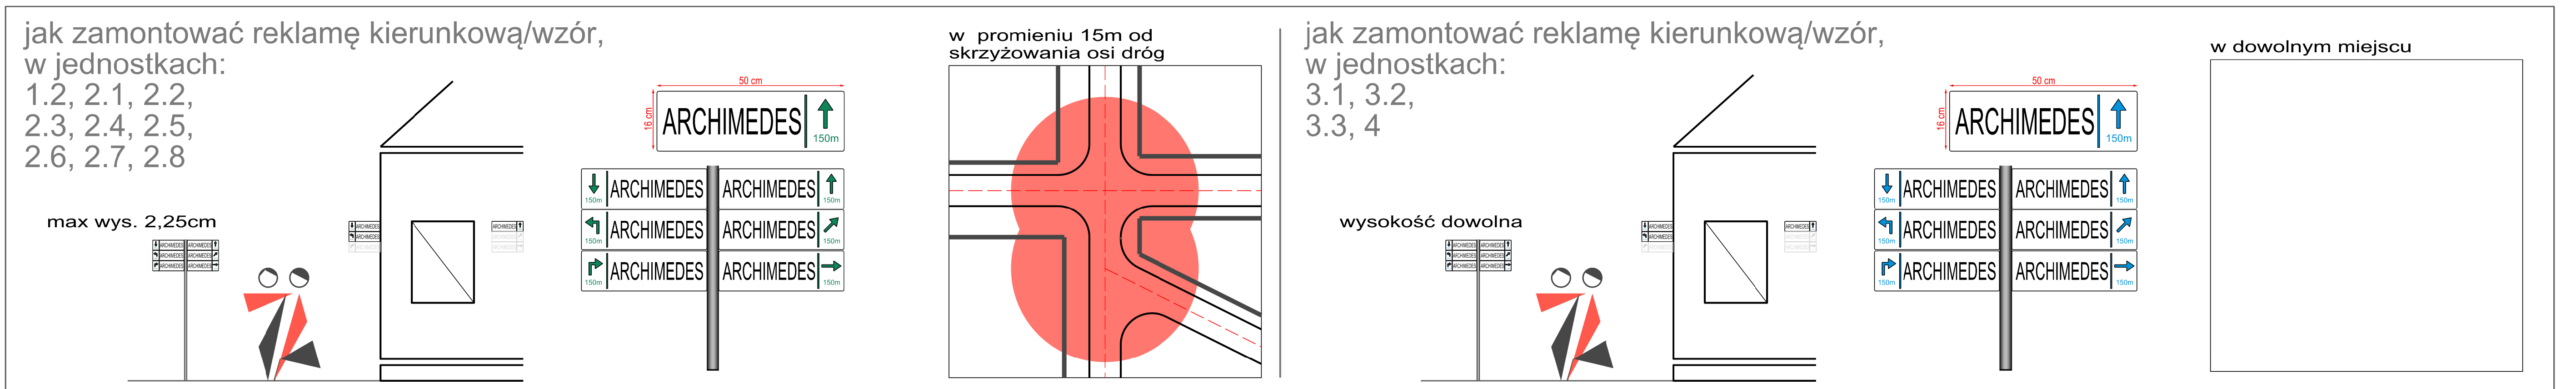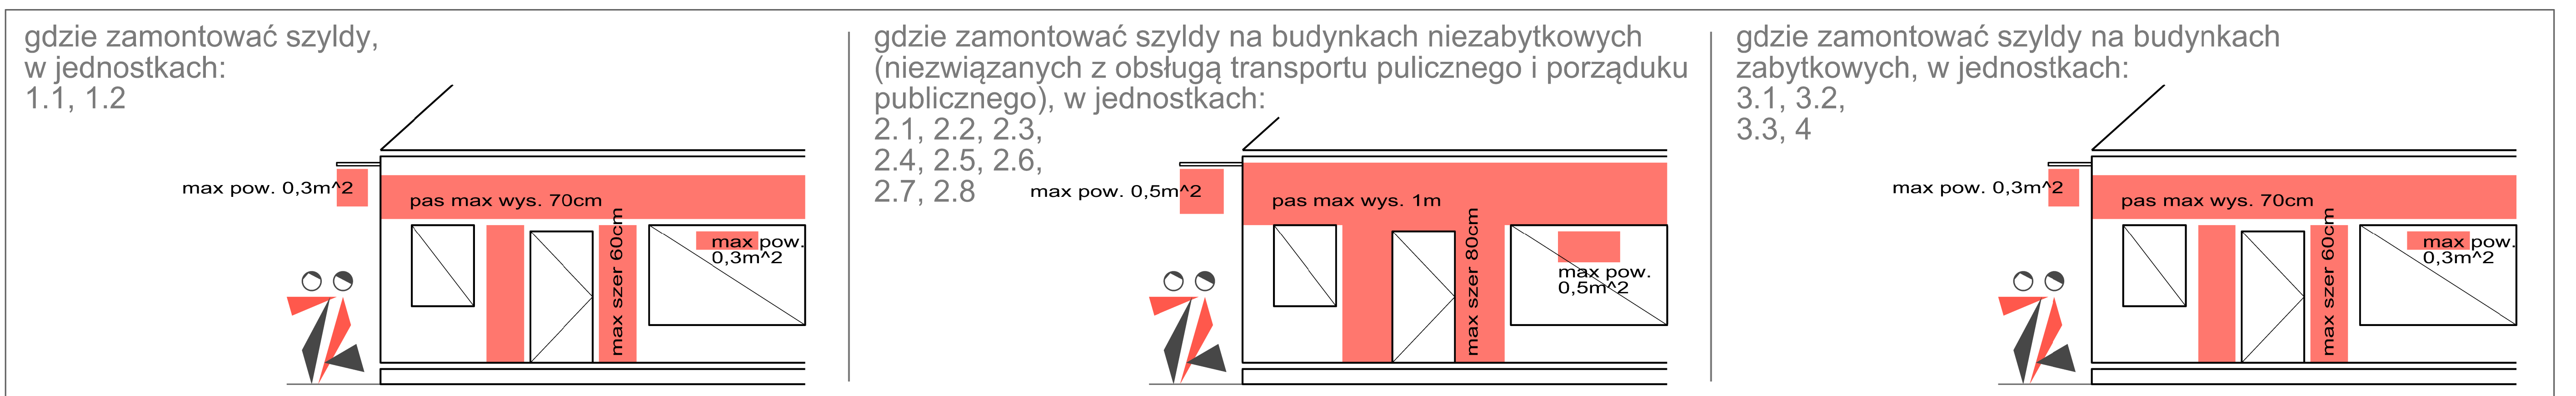

ogrodzenia... wybrane rozwiązania:

