


Miejscowy plan zagospodarowania przestrzennego obszaru położonego w rejonie ulic: Oświęcimskiej, Świerczyńskiej, linii kolejowej, toru prób i rzeki Mlecznej

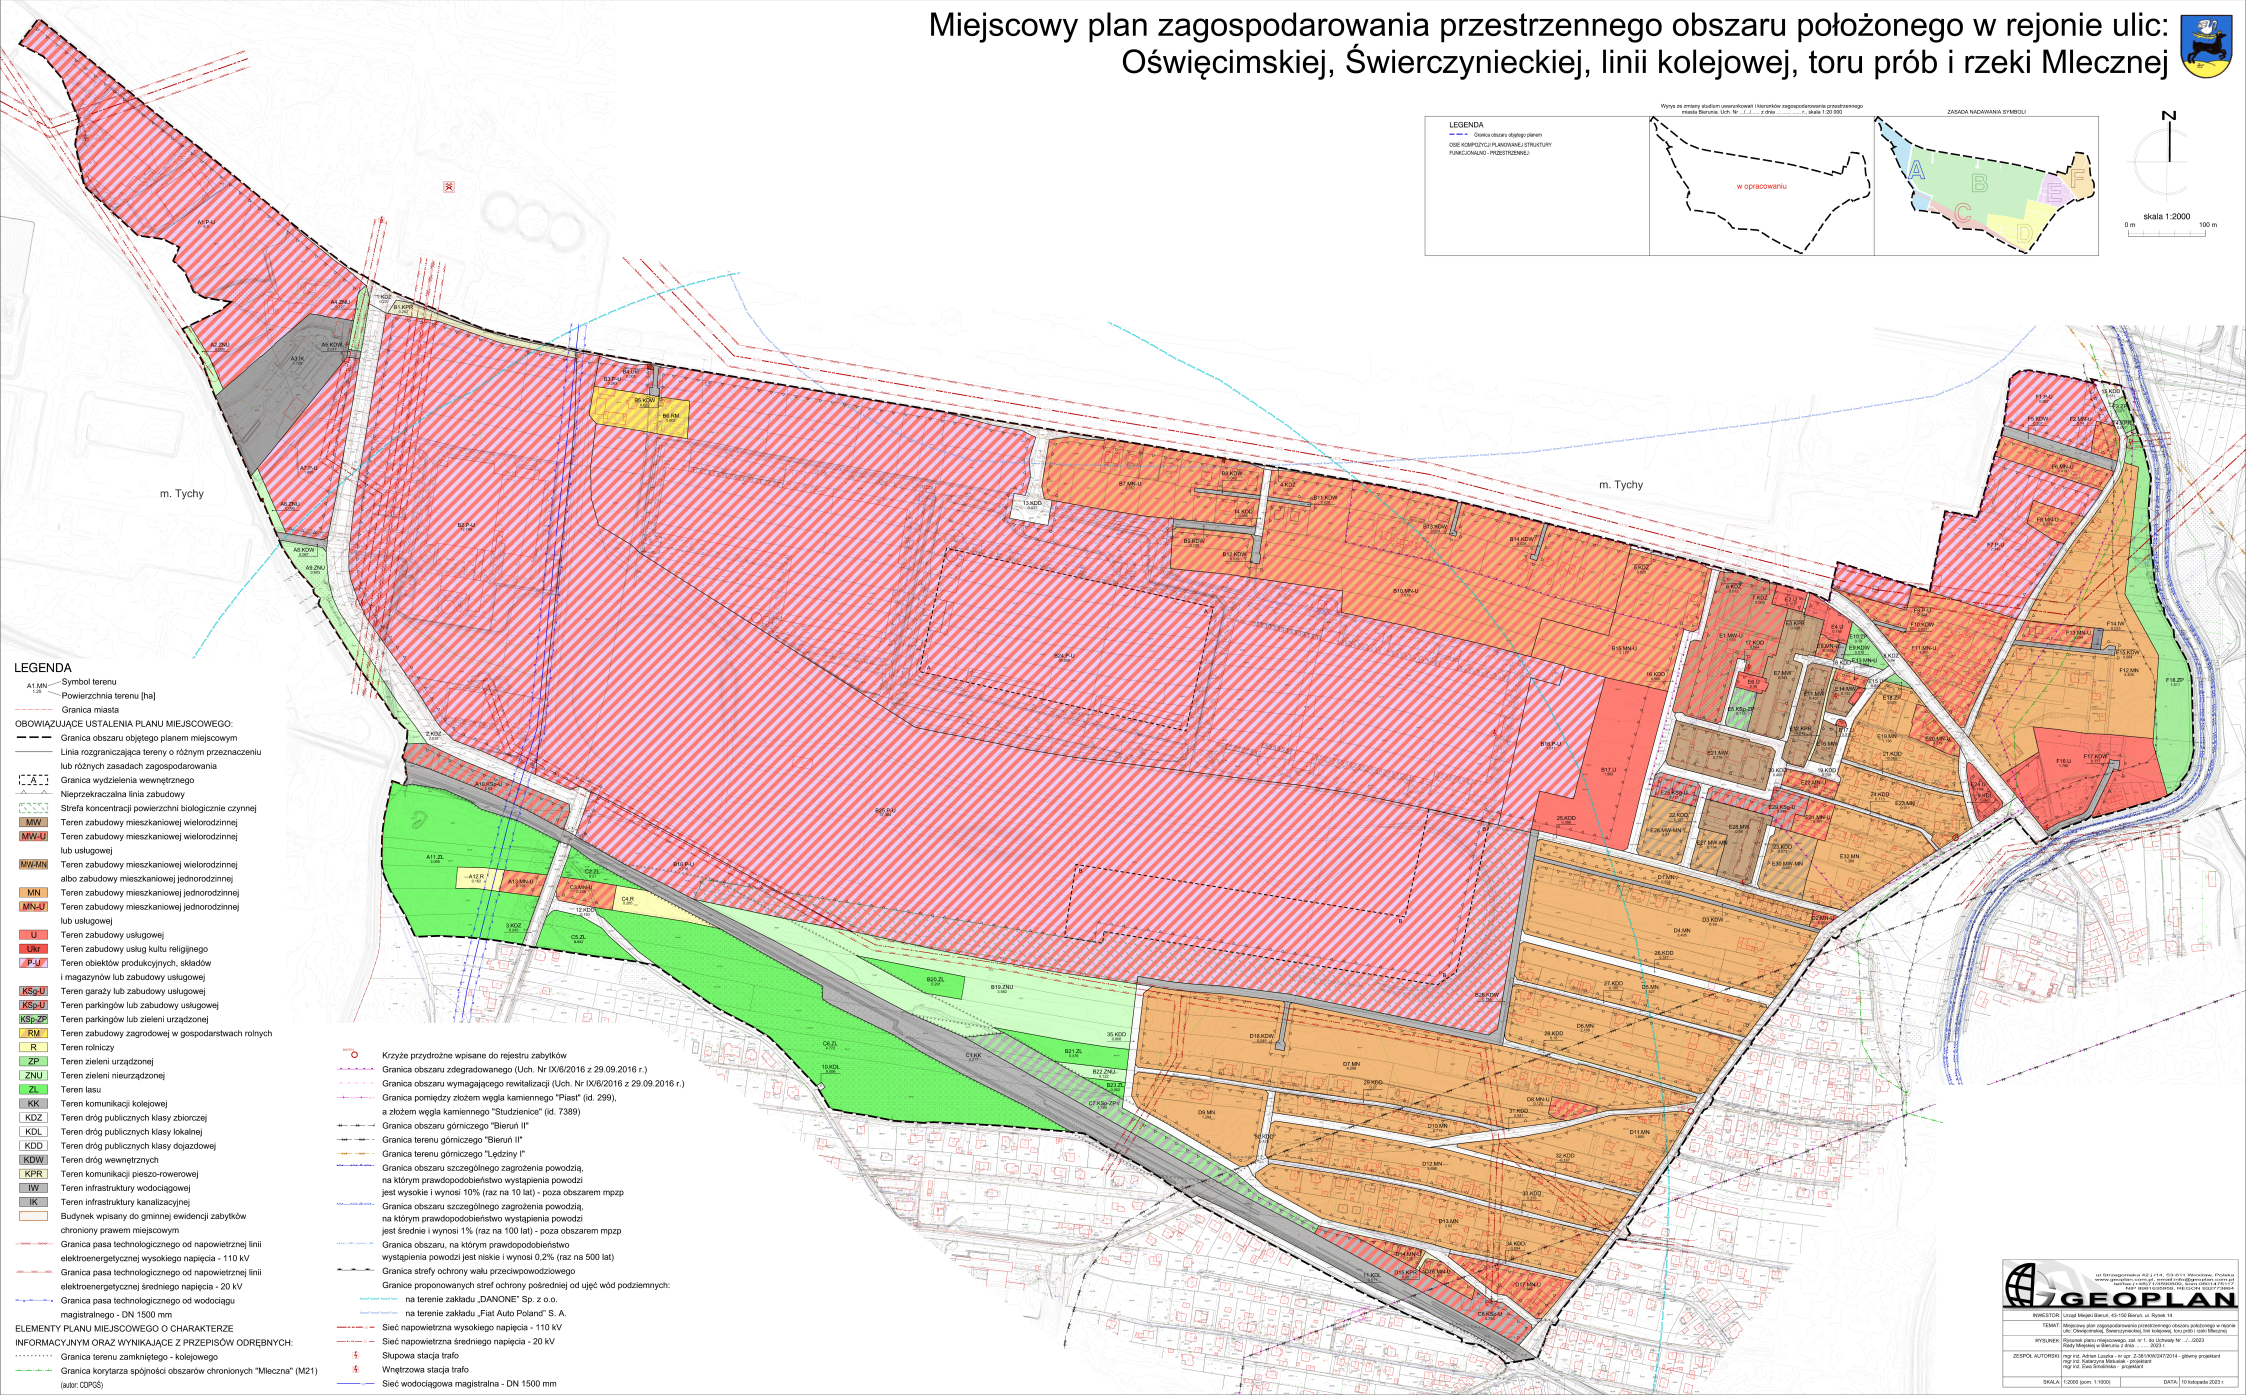

- LEGENDA**
- A1 MN Symbol terenu
 - 100 Powierzchnia terenu [ha]
 - Granica miasta
 - Granica obszaru objętego planem miejscowym
 - Linia rozgraniczająca tereny o różnym przeznaczeniu lub różnych zasadach zagospodarowania
 - Granica wydzielenia wewnętrznego
 - Nieprzekraczalna linia zabudowy
 - Sieć koncentracji powierzchni biologicznie czynnej
 - MW Teren zabudowy mieszkaniowej wielorodzinnej
 - MW-U Teren zabudowy mieszkaniowej wielorodzinnej lub usługowej
 - MW-MN Teren zabudowy mieszkaniowej wielorodzinnej albo zabudowy mieszkaniowej jednorodzinnej
 - MN Teren zabudowy mieszkaniowej jednorodzinnej
 - MN-U Teren zabudowy mieszkaniowej jednorodzinnej lub usługowej
 - U Teren zabudowy usługowej
 - U-K Teren zabudowy usług kultury religijnej
 - P-U Teren obiektów produkcyjnych, składów i magazynów lub zabudowy usługowej
 - KSp-U Teren garaży lub zabudowy usługowej
 - KSp-U Teren parkingów lub zabudowy usługowej
 - KSp-ZP Teren parkingów lub zieleni urządzonej
 - RM Teren zabudowy zagrodowej w gospodarstwach rolnych
 - ZL Teren lasu
 - KK Teren komunikacji kolejowej
 - KDZ Teren dróg publicznych klasy zbiorczej
 - KDL Teren dróg publicznych klasy lokalnej
 - KOD Teren dróg publicznych klasy dojazdowej
 - KOW Teren dróg wewnętrznych
 - KTRK Teren komunikacji pieszko-rowerowej
 - W Teren infrastruktury wodociągowej
 - IK Teren infrastruktury kanalizacyjnej
 - Budynek wpisany do gromnej ewidencji zabytków
 - Granica pasa technologicznego od napowietrznej linii elektroenergetycznej wysokiego napięcia - 110 kV
 - Granica pasa technologicznego od napowietrznej linii elektroenergetycznej średniego napięcia - 20 kV
 - Granica pasa technologicznego od wodociągu magistralnego - DN 1500 mm
 - Granica terenu zamkniętego - kolejowego
 - Granica korytarza spójności obszarów chronionych "Mleczna" (M21) (autor: DOPIS)
 - Granica obszaru zdegradowanego (Uch. Nr IX/6/2016 z 29.09.2016 r.)
 - Granica obszaru wymagającego rewitalizacji (Uch. Nr IX/6/2016 z 29.09.2016 r.)
 - Granica obszaru górniczego "Bieruń II"
 - Granica terenu górniczego "Bieruń II"
 - Granica obszaru szczególnego zagrożenia powodzią, na którym prawdopodobieństwo wystąpienia powodzi jest wysokie i wynosi 10% (raz na 10 lat) - poza obszarem mpzp
 - Granica obszaru szczególnego zagrożenia powodzią, na którym prawdopodobieństwo wystąpienia powodzi jest średnie i wynosi 1% (raz na 100 lat) - poza obszarem mpzp
 - Granica obszaru, na którym prawdopodobieństwo wystąpienia powodzi jest niskie i wynosi 0,2% (raz na 500 lat)
 - Granica strefy ochrony wału przeciwpowodziowego
 - na terenie zakładu „DANCONE” Sp. z o.o.
 - na terenie zakładu „Fiat Auto Poland” S. A.
 - Sieć napowietrzna wysokiego napięcia - 110 kV
 - Sieć napowietrzna średniego napięcia - 20 kV
 - Słupowa stacja trafo
 - Wnętrzna stacja trafo
 - Sieć wodociągowa magistralna - DN 1500 mm
- ELEMENTY PLANU MIEJSCOWEGO O CHARAKTERZE INFORMACYJNYM ORAZ WYNIKAJĄCE Z PRZEPISÓW ODBRENYCH:**
- Granica terenu zamkniętego - kolejowego
 - Granica korytarza spójności obszarów chronionych "Mleczna" (M21) (autor: DOPIS)

ZGEOPLAN

