



ZMIANA MIEJSCOWEGO PLANU ZAGOSPODAROWANIA PRZESTRZENNEGO TERENU
POŁOŻONEGO POMIĘDZY LINIĄ KOLEJOWĄ, POTOKIEM GOŁAWIECKIM, UL. WAWELSKĄ,
UL. BOHATERÓW WESTERPLATTE

RYSUNEK PLANU

ZAŁĄCZNIK NR 1
DO UCHWAŁY NR/2016 R.
RADY MIEJSKIEJ W BIERUNIU
Z DNIA 2016 R.



SKALA 1 :1000

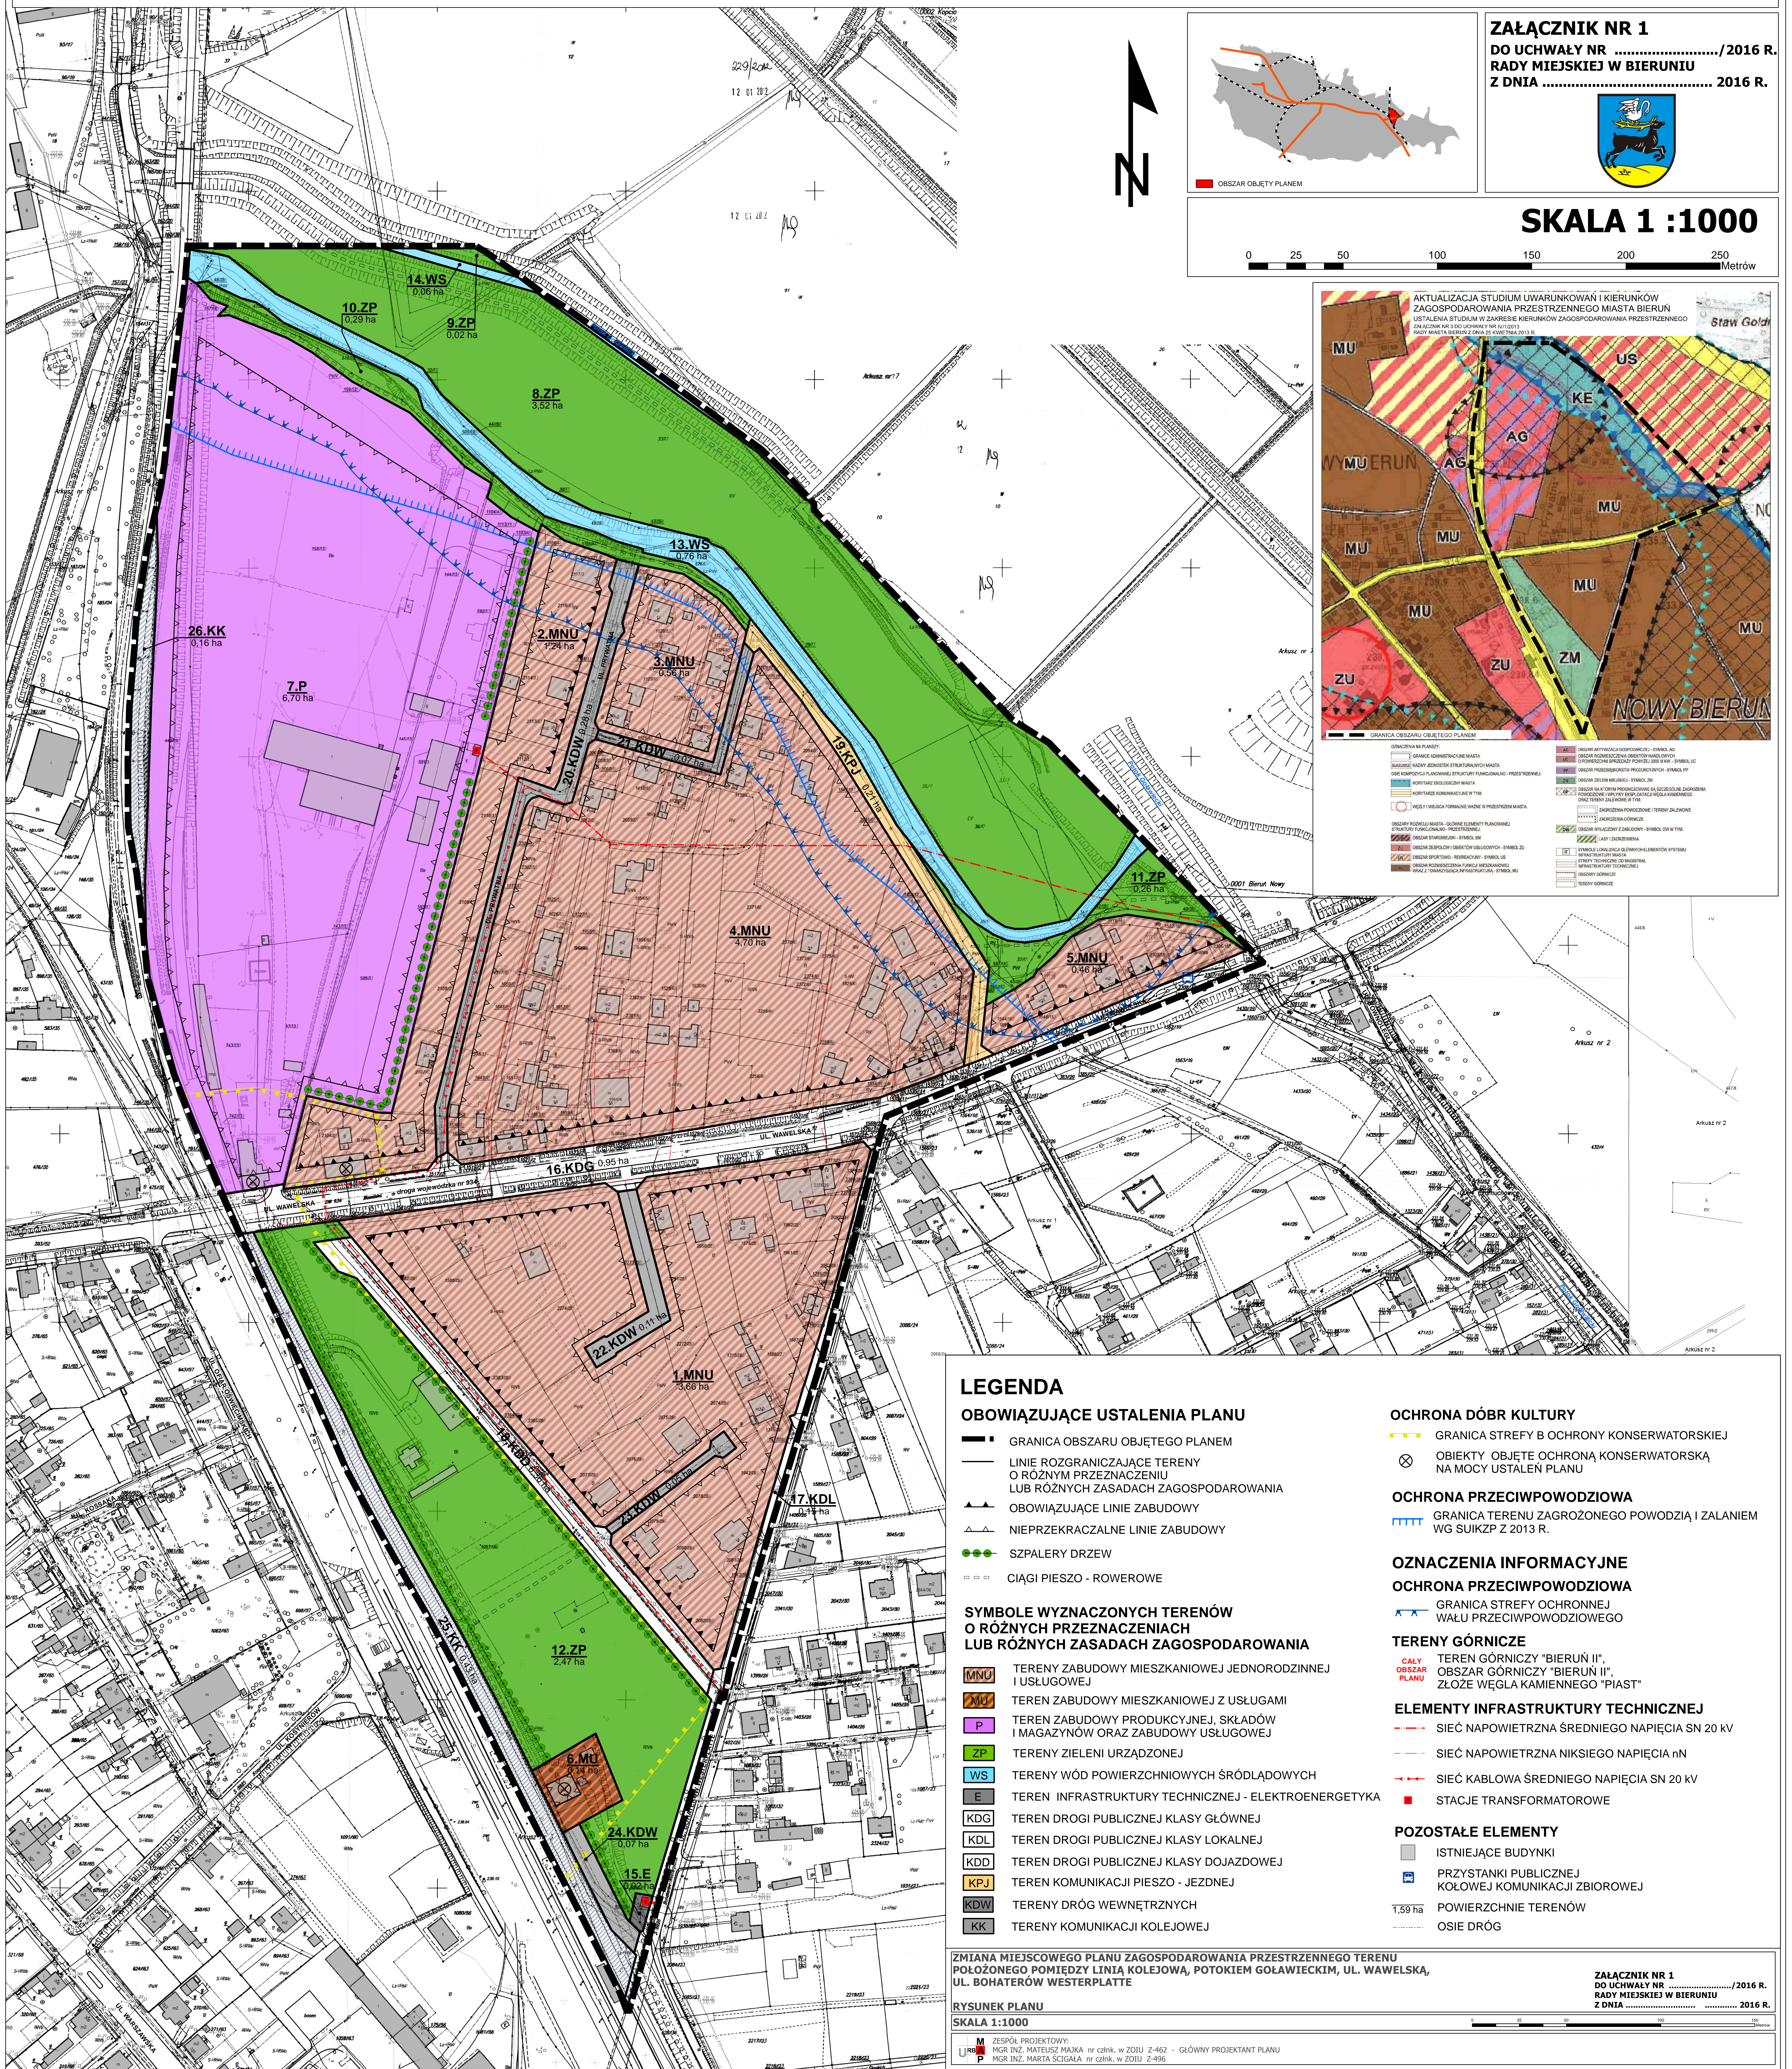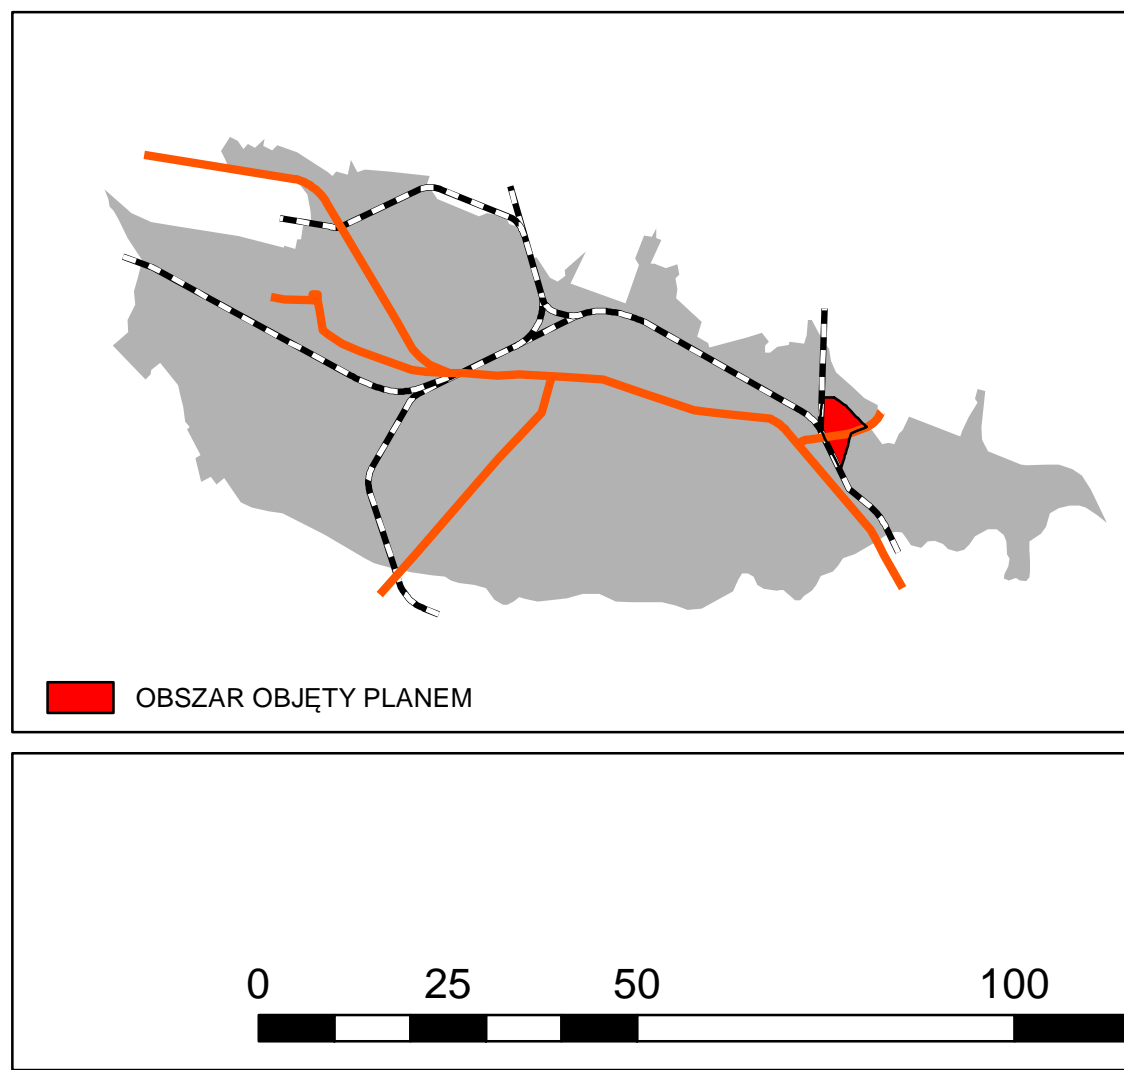

LEGENDA

OBOWIĄZUJĄCE USTALENIA PLANU

- GRANICA OBSZARU OBJĘTEGO PLANEM
- LINIE ROZGRANICZAJĄCE TERENY O RÓŻNYM PRZEZNACZENIU LUB RÓŻNYCH ZASADACH ZAGOSPODAROWANIA
- OBOWIĄZUJĄCE LINIE ZABUDOWY
- NIEPRZEKRACZALNE LINIE ZABUDOWY
- SZPALERY DRZEW
- CIĄGI PIESZO - ROWEROWE

SYMBOLY WYZNACZONYCH TERENÓW O RÓŻNYCH PRZEZNACZENIACH LUB RÓŻNYCH ZASADACH ZAGOSPODAROWANIA

- MNU - TERENY ZABUDOWY MIESZKANIOWEJ JEDNORODZINNEJ I USŁUGOWEJ
- MU - TEREN ZABUDOWY MIESZKANIOWEJ Z USŁUGAMI
- P - TEREN ZABUDOWY PRODUKCYJNEJ, SKŁADÓW I MAGAZYNÓW ORAZ ZABUDOWY USŁUGOWEJ
- ZP - TERENY ZIELENI URZĄDZONEJ
- WS - TERENY WÓD POWIERZCHNIOWYCH ŚRÓDLĄDOWYCH
- E - TEREN INFRASTRUKTURY TECHNICZNEJ - ELEKTROENERGETYKA
- KDG - TEREN DROGI PUBLICZNEJ KLASY GŁÓWNEJ
- KDL - TEREN DROGI PUBLICZNEJ KLASY LOKALNEJ
- KDD - TEREN DROGI PUBLICZNEJ KLASY DOJAZDOWEJ
- KPJ - TEREN KOMUNIKACJI PIESZO - JEZDNEJ
- KDW - TERENY DRÓG WEWNĘTRZNYCH
- KK - TERENY KOMUNIKACJI KOLEJOWEJ

OCHRONA DÓBR KULTURY

- GRANICA STREFY B OCHRONY KONSERWATORSKIEJ
- OBIEKTY OBJĘTE OCHRONĄ KONSERWATORSKĄ NA MOCY USTALEN PLANU

OCHRONA PRZECIWPOWODZIOWA

- GRANICA TERENU ZAGROŻONEGO POWODZIĄ I ZALANIEM WG SUIKZP Z 2013 R.

OZNACZENIA INFORMACYJNE

OCHRONA PRZECIWPOWODZIOWA

- GRANICA STREFY OCHRONNEJ WAŁU PRZECIWPOWODZIOWEGO

TERENY GÓRNICZE

- TEREN GÓRNICZY "BIERUŃ II", OBSZAR GÓRNICZY "BIERUŃ II", ZŁOŻE WĘGLA KAMIENNEGO "PIAST"

ELEMENTY INFRASTRUKTURY TECHNICZNEJ

- SIEĆ NAPIĘTRZNA ŚREDNIEGO NAPIĘCIA SN 20 kV
- SIEĆ NAPIĘTRZNA NISKIEGO NAPIĘCIA nN
- SIEĆ KABLOWA ŚREDNIEGO NAPIĘCIA SN 20 kV
- STACJE TRANSFORMATOROWE

POZOSTAŁE ELEMENTY

- ISTNIEJĄCE BUDYNKI
- PRZYSTANKI PUBLICZNEJ KOŁOWEJ KOMUNIKACJI ZBIOROWEJ
- POWIERZCHNIE TERENÓW
- OSIE DRÓG

ZMIANA MIEJSCOWEGO PLANU ZAGOSPODAROWANIA PRZESTRZENNEGO TERENU
POŁOŻONEGO POMIĘDZY LINIĄ KOLEJOWĄ, POTOKIEM GOŁAWIECKIM, UL. WAWELSKĄ,
UL. BOHATERÓW WESTERPLATTE

RYSUNEK PLANU

SKALA 1:1000

ZESPÓŁ PROJEKTOWY:
MGR INŻ. MATEJUSZ MAJKA nr czlnk. w ZOTU Z-462 - GŁÓWNY PROJEKTANT PLANU
MGR INŻ. MARTA ŚCIGAŁA nr czlnk. w ZOTU Z-496

ZAŁĄCZNIK NR 1
DO UCHWAŁY NR/2016 R.
RADY MIEJSKIEJ W BIERUNIU
Z DNIA 2016 R.