
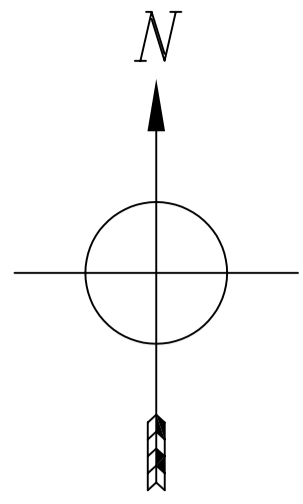



PLAN OSIEDLA

Sieci centralnego ogrzewania
BIERUŃ

1:1000

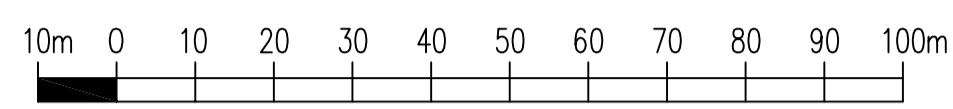

- C.O. - rury stalowe izolowane pianką poliuretanową w kanałach żelbetonowych
- C.O. - przejścia
- C.O. - sieć napowietrzna

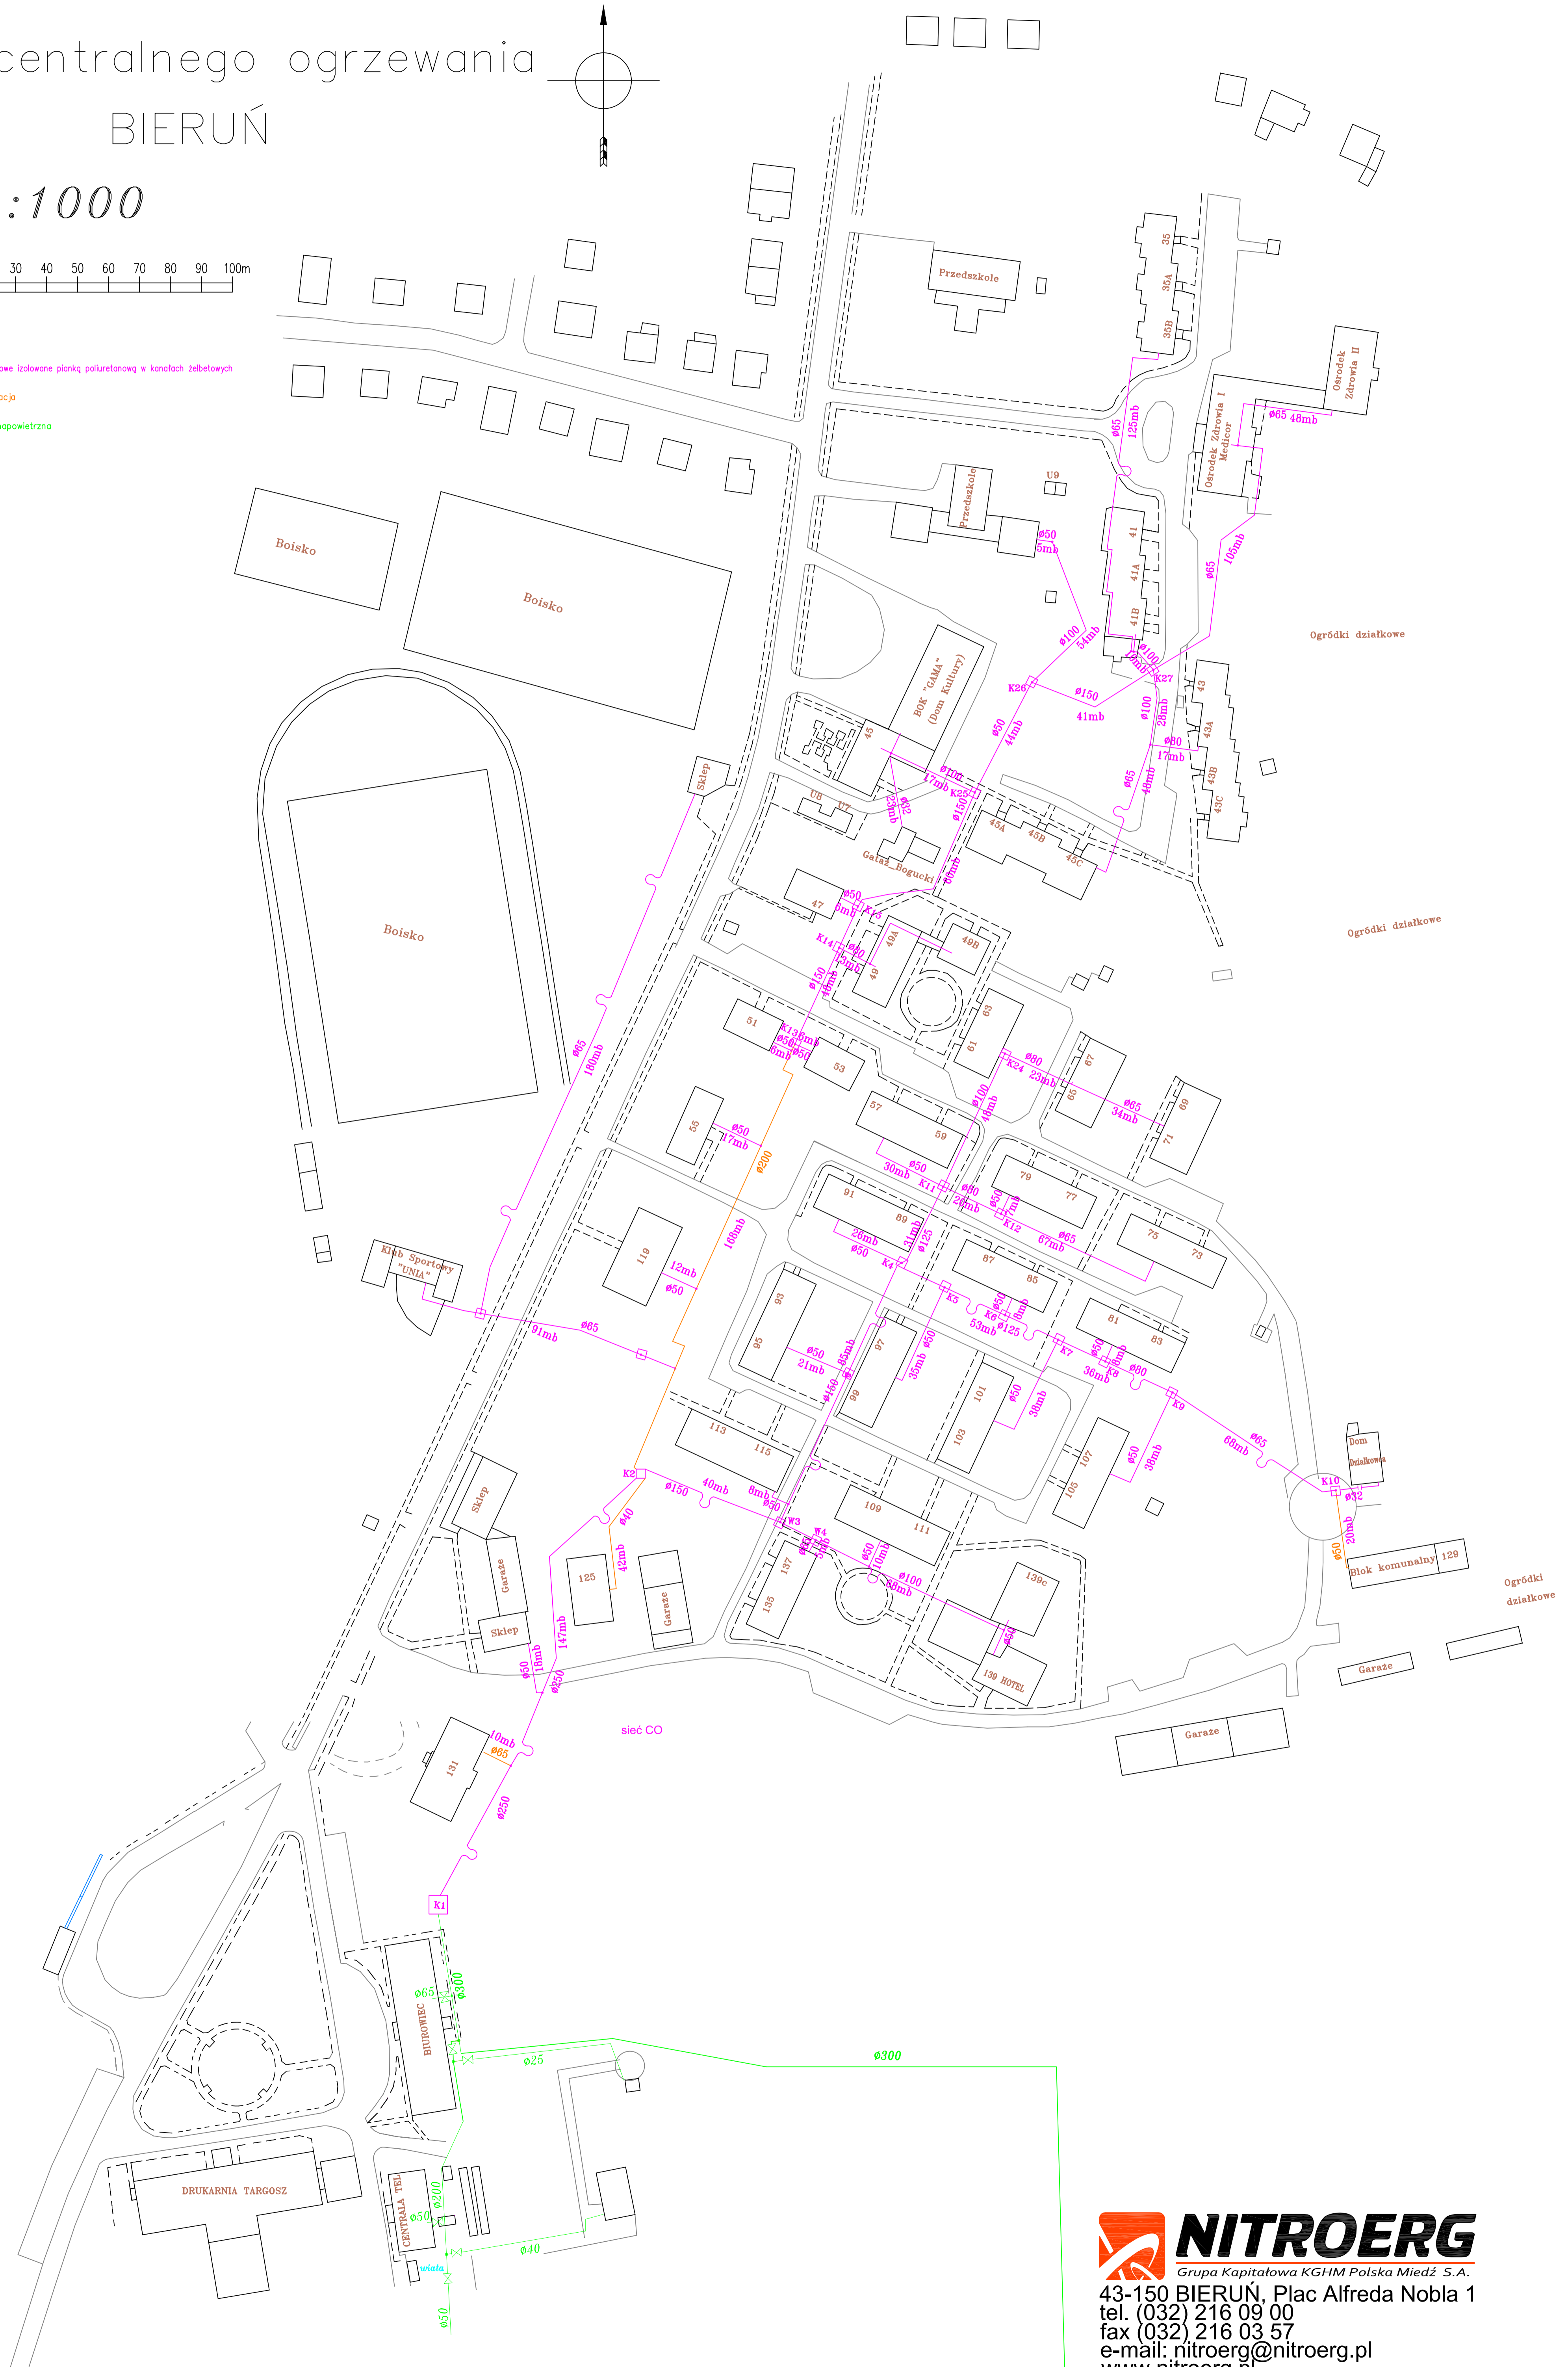

NITROERG
Grupa Kapitałowa KGHM Polska Miedź S.A.
43-150 BIERUŃ, Plac Alfreda Nobla 1
tel. (032) 216 09 00
fax (032) 216 03 57
e-mail: nitroerg@nitroerg.pl
www.nitroerg.pl

Bieruń 21.07.2014 r.